



**VERMARKTUNG 07.12.2021**

**G74 BP100 Grundriss Ebene 0**

Objekt: G74 W08 Brunnen, Niederlenz  
 Bauherr: J. Realin AG, Lenzburgerstrasse 2, 5702 Niederlenz  
 Datum: **tl.mm.jj.xx** Zeichner: sc Format: 119/84 Massstab: 1:100  
 Revision 1: Revision 2: Revision 3: Revision 4:  
 Frei Architekten AG Bleichemattstrasse 43 5000 Aarau  
 Telefon 062 834 90 50 Telefax 062 834 90 60 info@frei-architekten.ch www.frei-architekten.ch

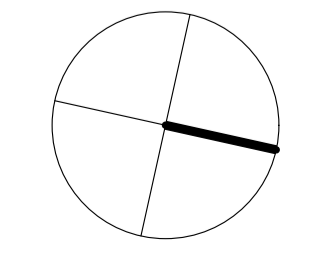


© 2021 Frei Architekten AG. Alle Rechte vorbehalten. G74 BP100 Grundriss Ebene 0

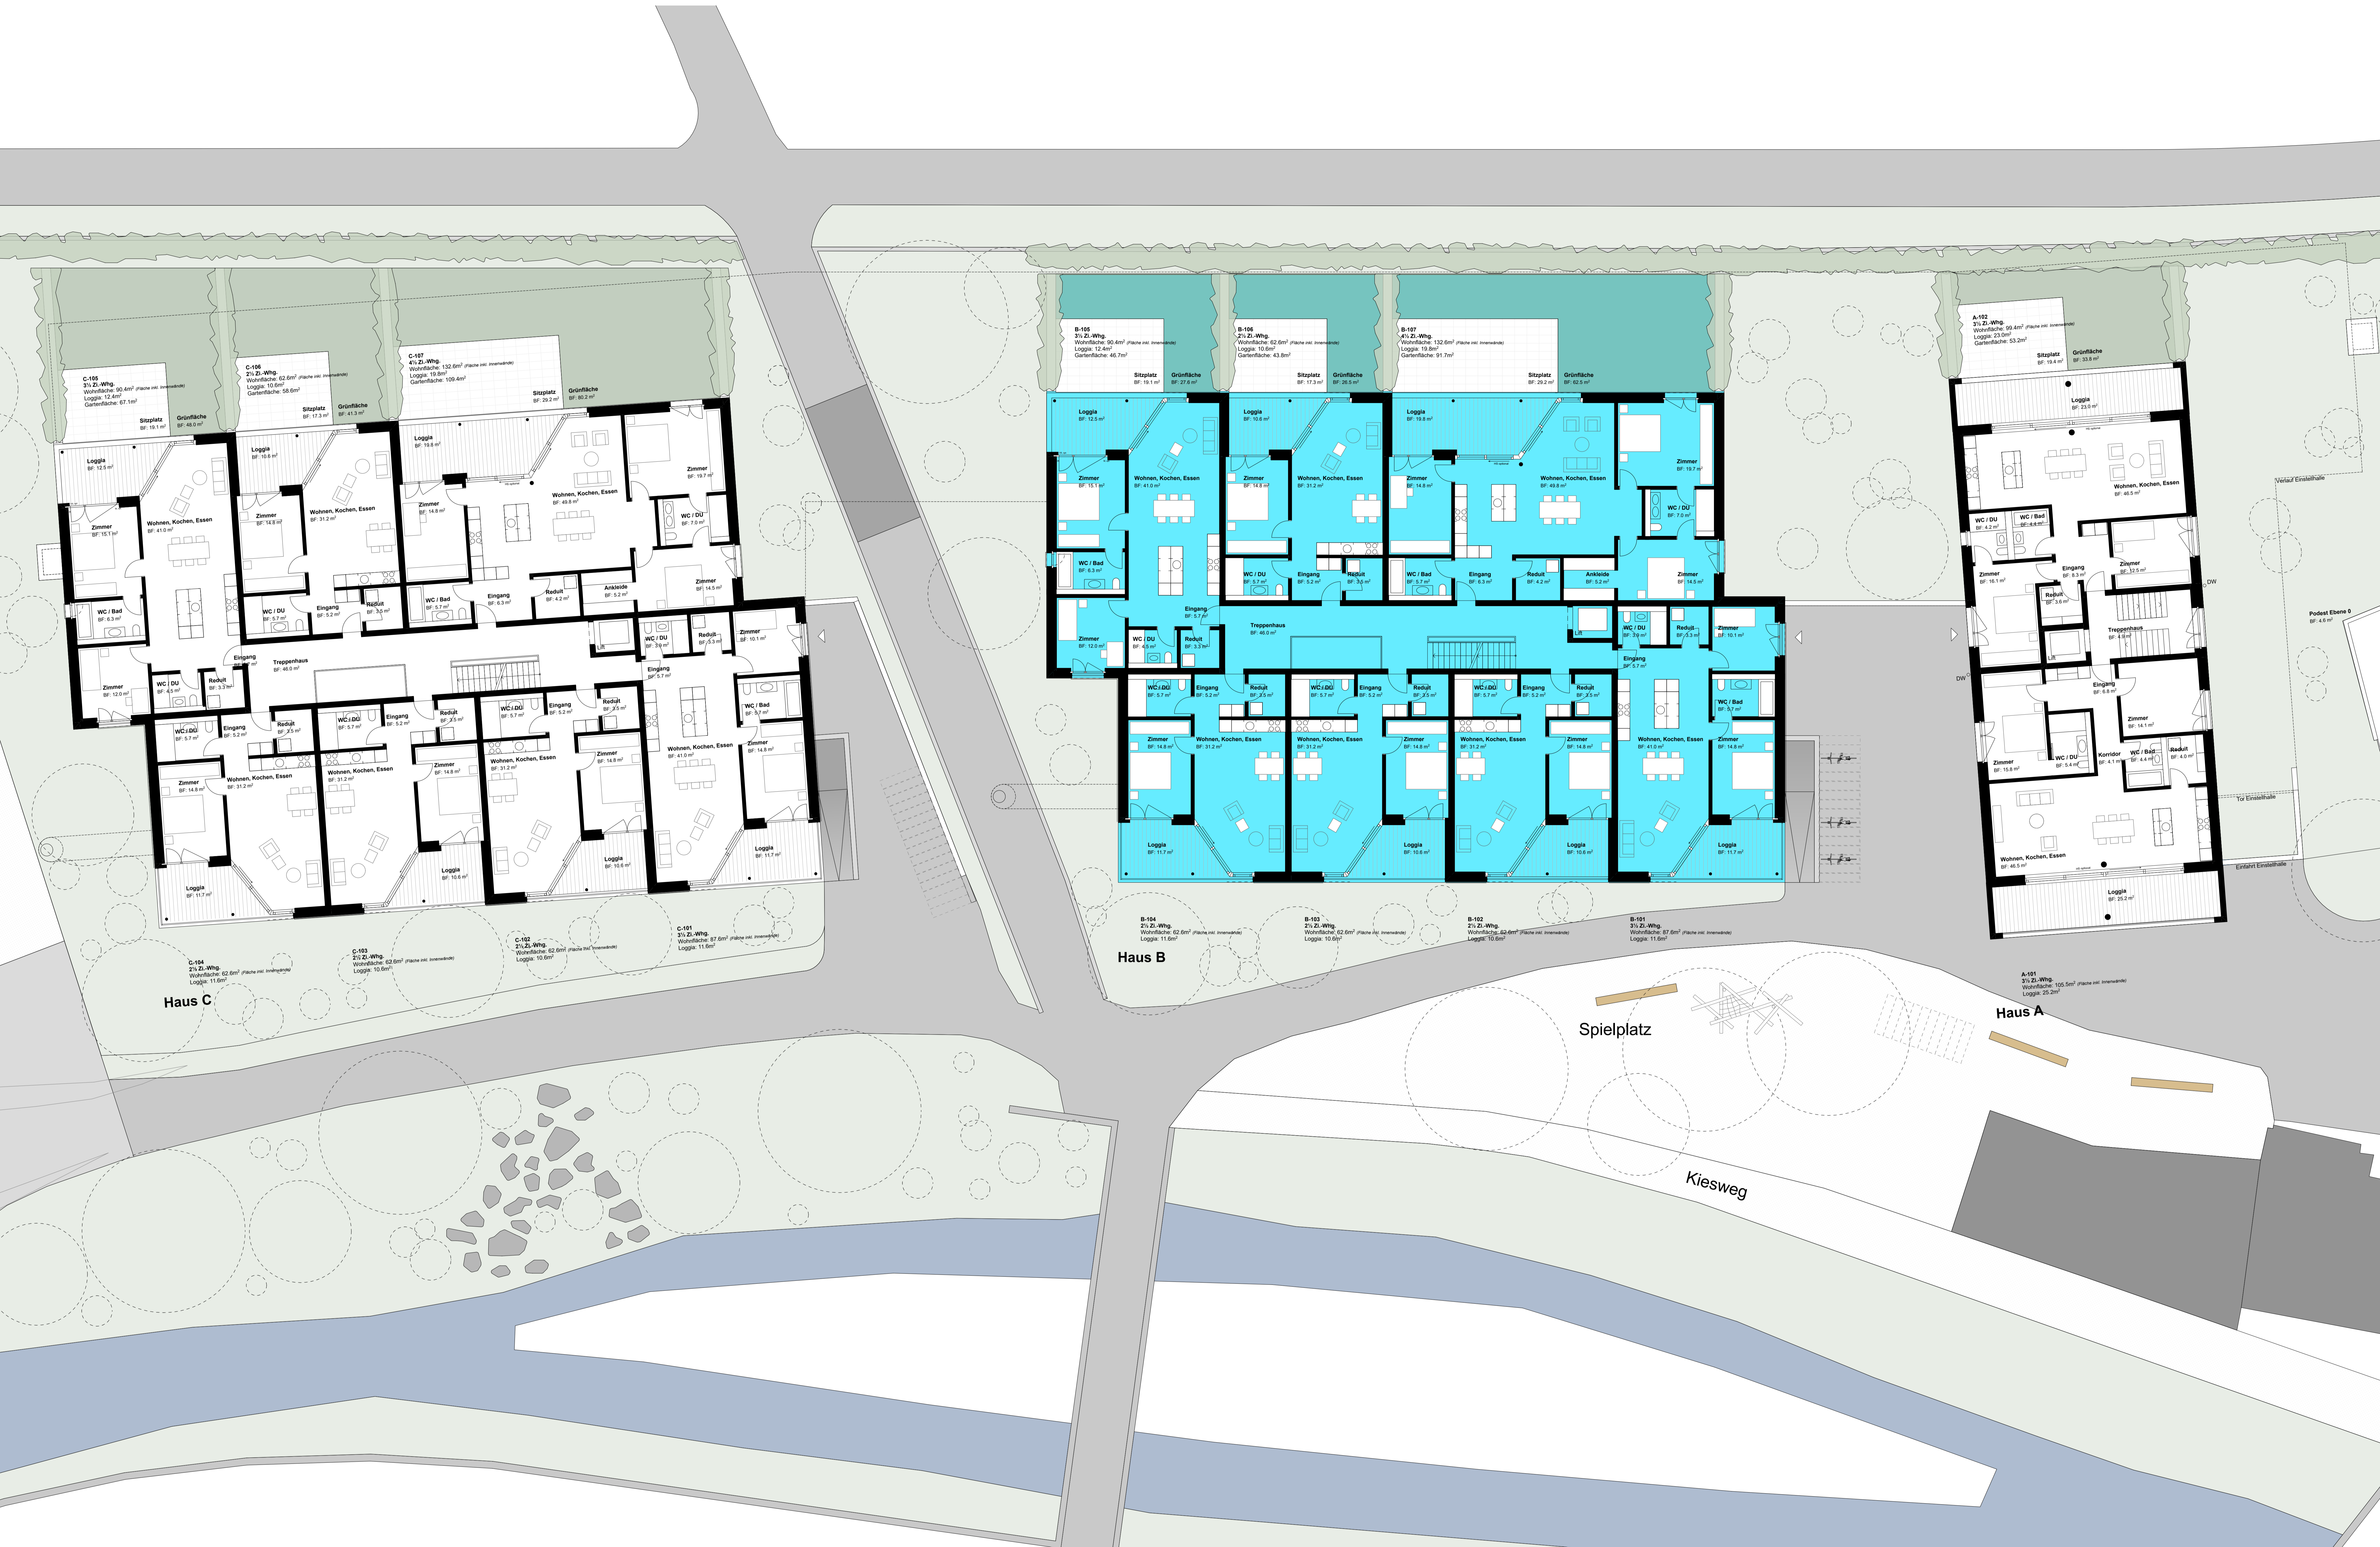

VERMARKTUNG 07.12.2021

G74 BP100 Grundriss Ebene 1

Objekt: G74 W0B Brunnen, Niederlenz  
 Bauherr: J. Reinali AG, Lenzburgerstrasse 2, 5702 Niederlenz  
 Datum: tt.mm.jjxx Zeichner: sc Format: 119/84 Massstab: 1:100  
 Revision 1: Revision 2: Revision 3: Revision 4:  
 Frei Architekten AG Bleichemattstrasse 43 5000 Aarau  
 Telefon 062 834 90 50 Telefax 062 834 90 60 info@frei-architekten.ch www.frei-architekten.ch

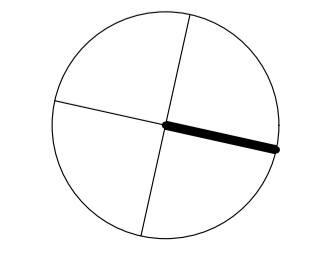






VERMARKTUNG 07.12.2021

G74 BP100 Grundriss Ebene 2

Objekt: G74 W0B Brunnen, Niederlenz  
 Bauherr: J. Realin AG, Lenzburgerstrasse 2, 5702 Niederlenz  
 Datum: 11.03.2021 Zeichner: sc Format: 119/84 Massstab: 1:100  
 Revision 1: tl,mm,jj,xx Revision 2: Revision 3: Revision 4:  
 Frei Architekten AG Bleichemattstrasse 43 5000 Aarau  
 Telefon 062 834 90 50 Telefax 062 834 90 60 info@frei-architekten.ch www.frei-architekten.ch

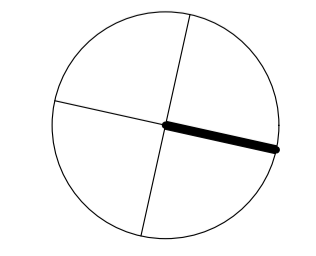

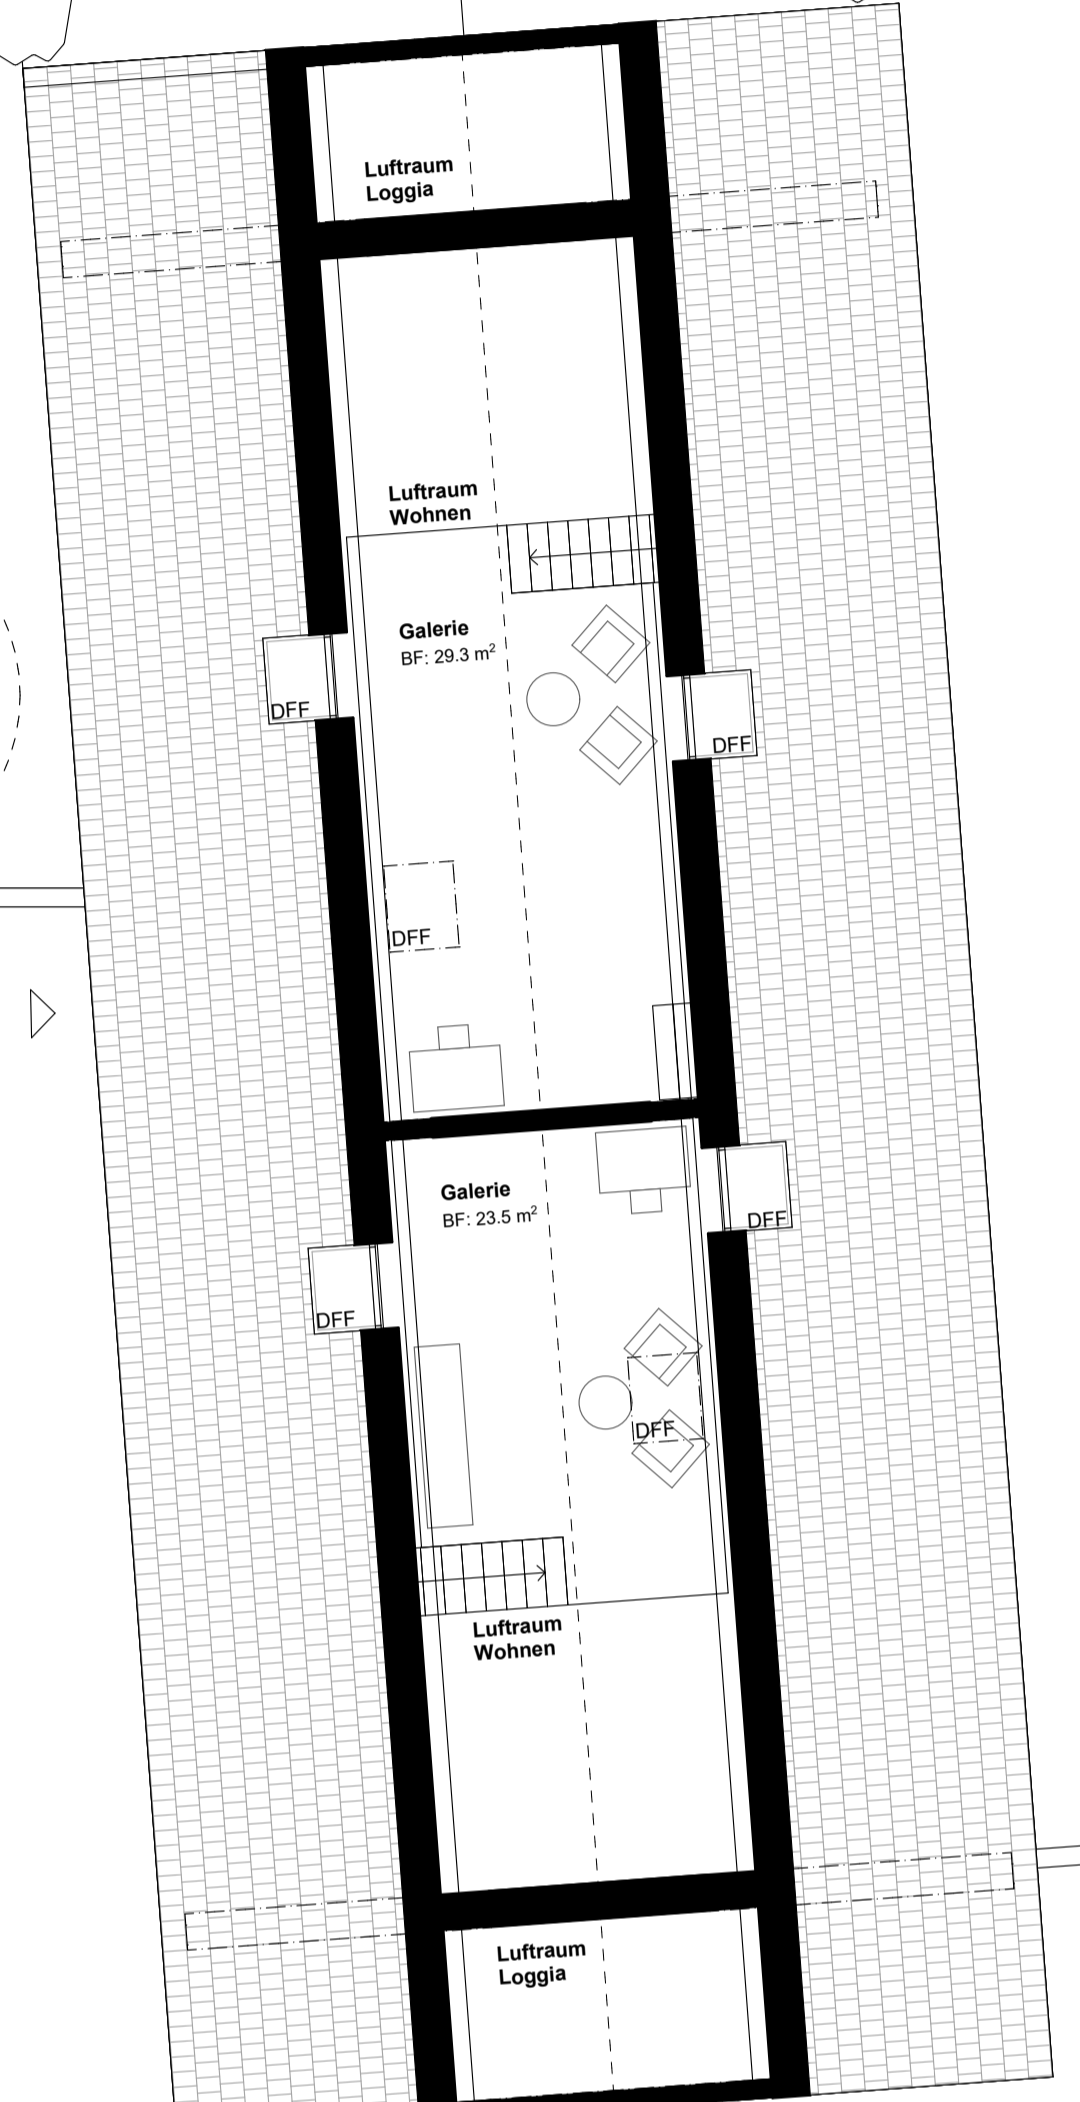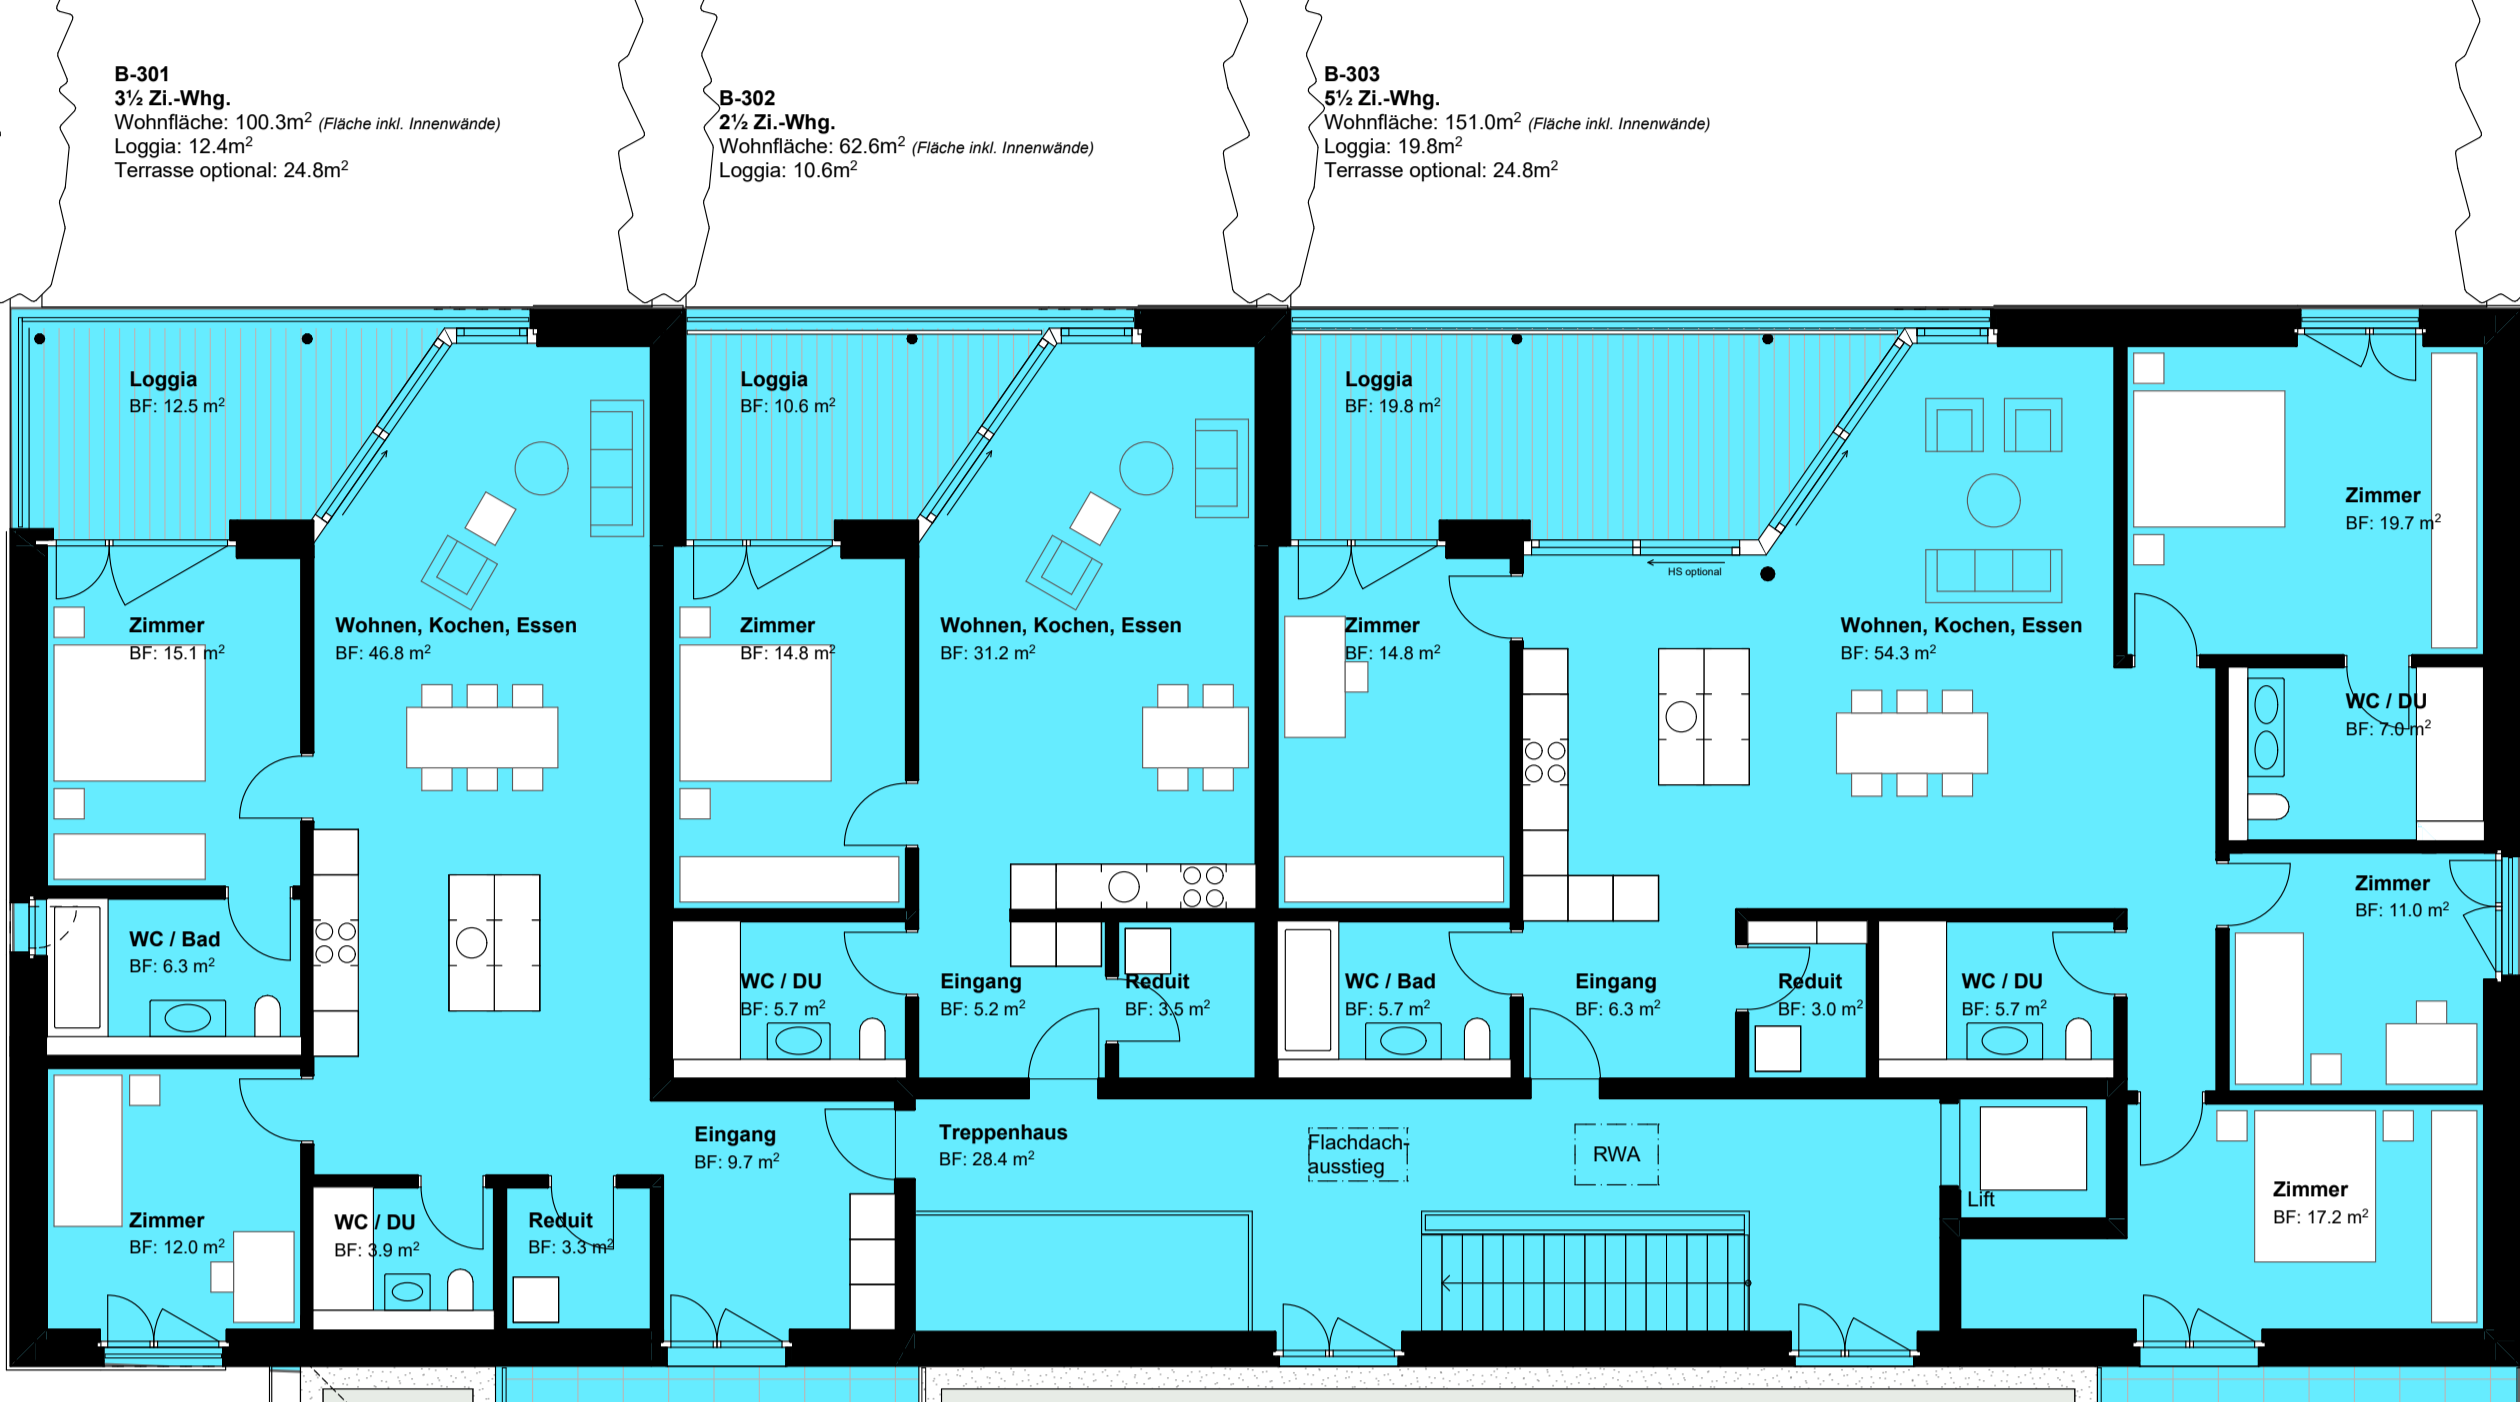

Haus C

Haus B

Spielplatz


Haus A


Kiesweg

VERMARKTUNG 07.12.2021

G74 BP100 Grundriss Ebene 3

Objekt: G74 WÜB Brunnen, Niederlenz  
 Bauherr: J. Reali AG, Lenzburgerstrasse 2, 5702 Niederlenz  
 Datum: tt.mm.jj/xx Zeichner: sc Format: 119/84 Massstab: 1:100  
 Revision 1: tt.mm.jj/xx Revision 2: Revision 3: Revision 4:  
 Frei Architekten AG Bleichemattstrasse 43 5000 Aarau  
 Telefon 062 834 90 50 Telefax 062 834 90 60 info@frei-architekten.ch www.frei-architekten.ch

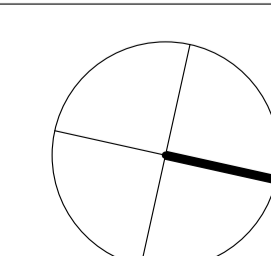

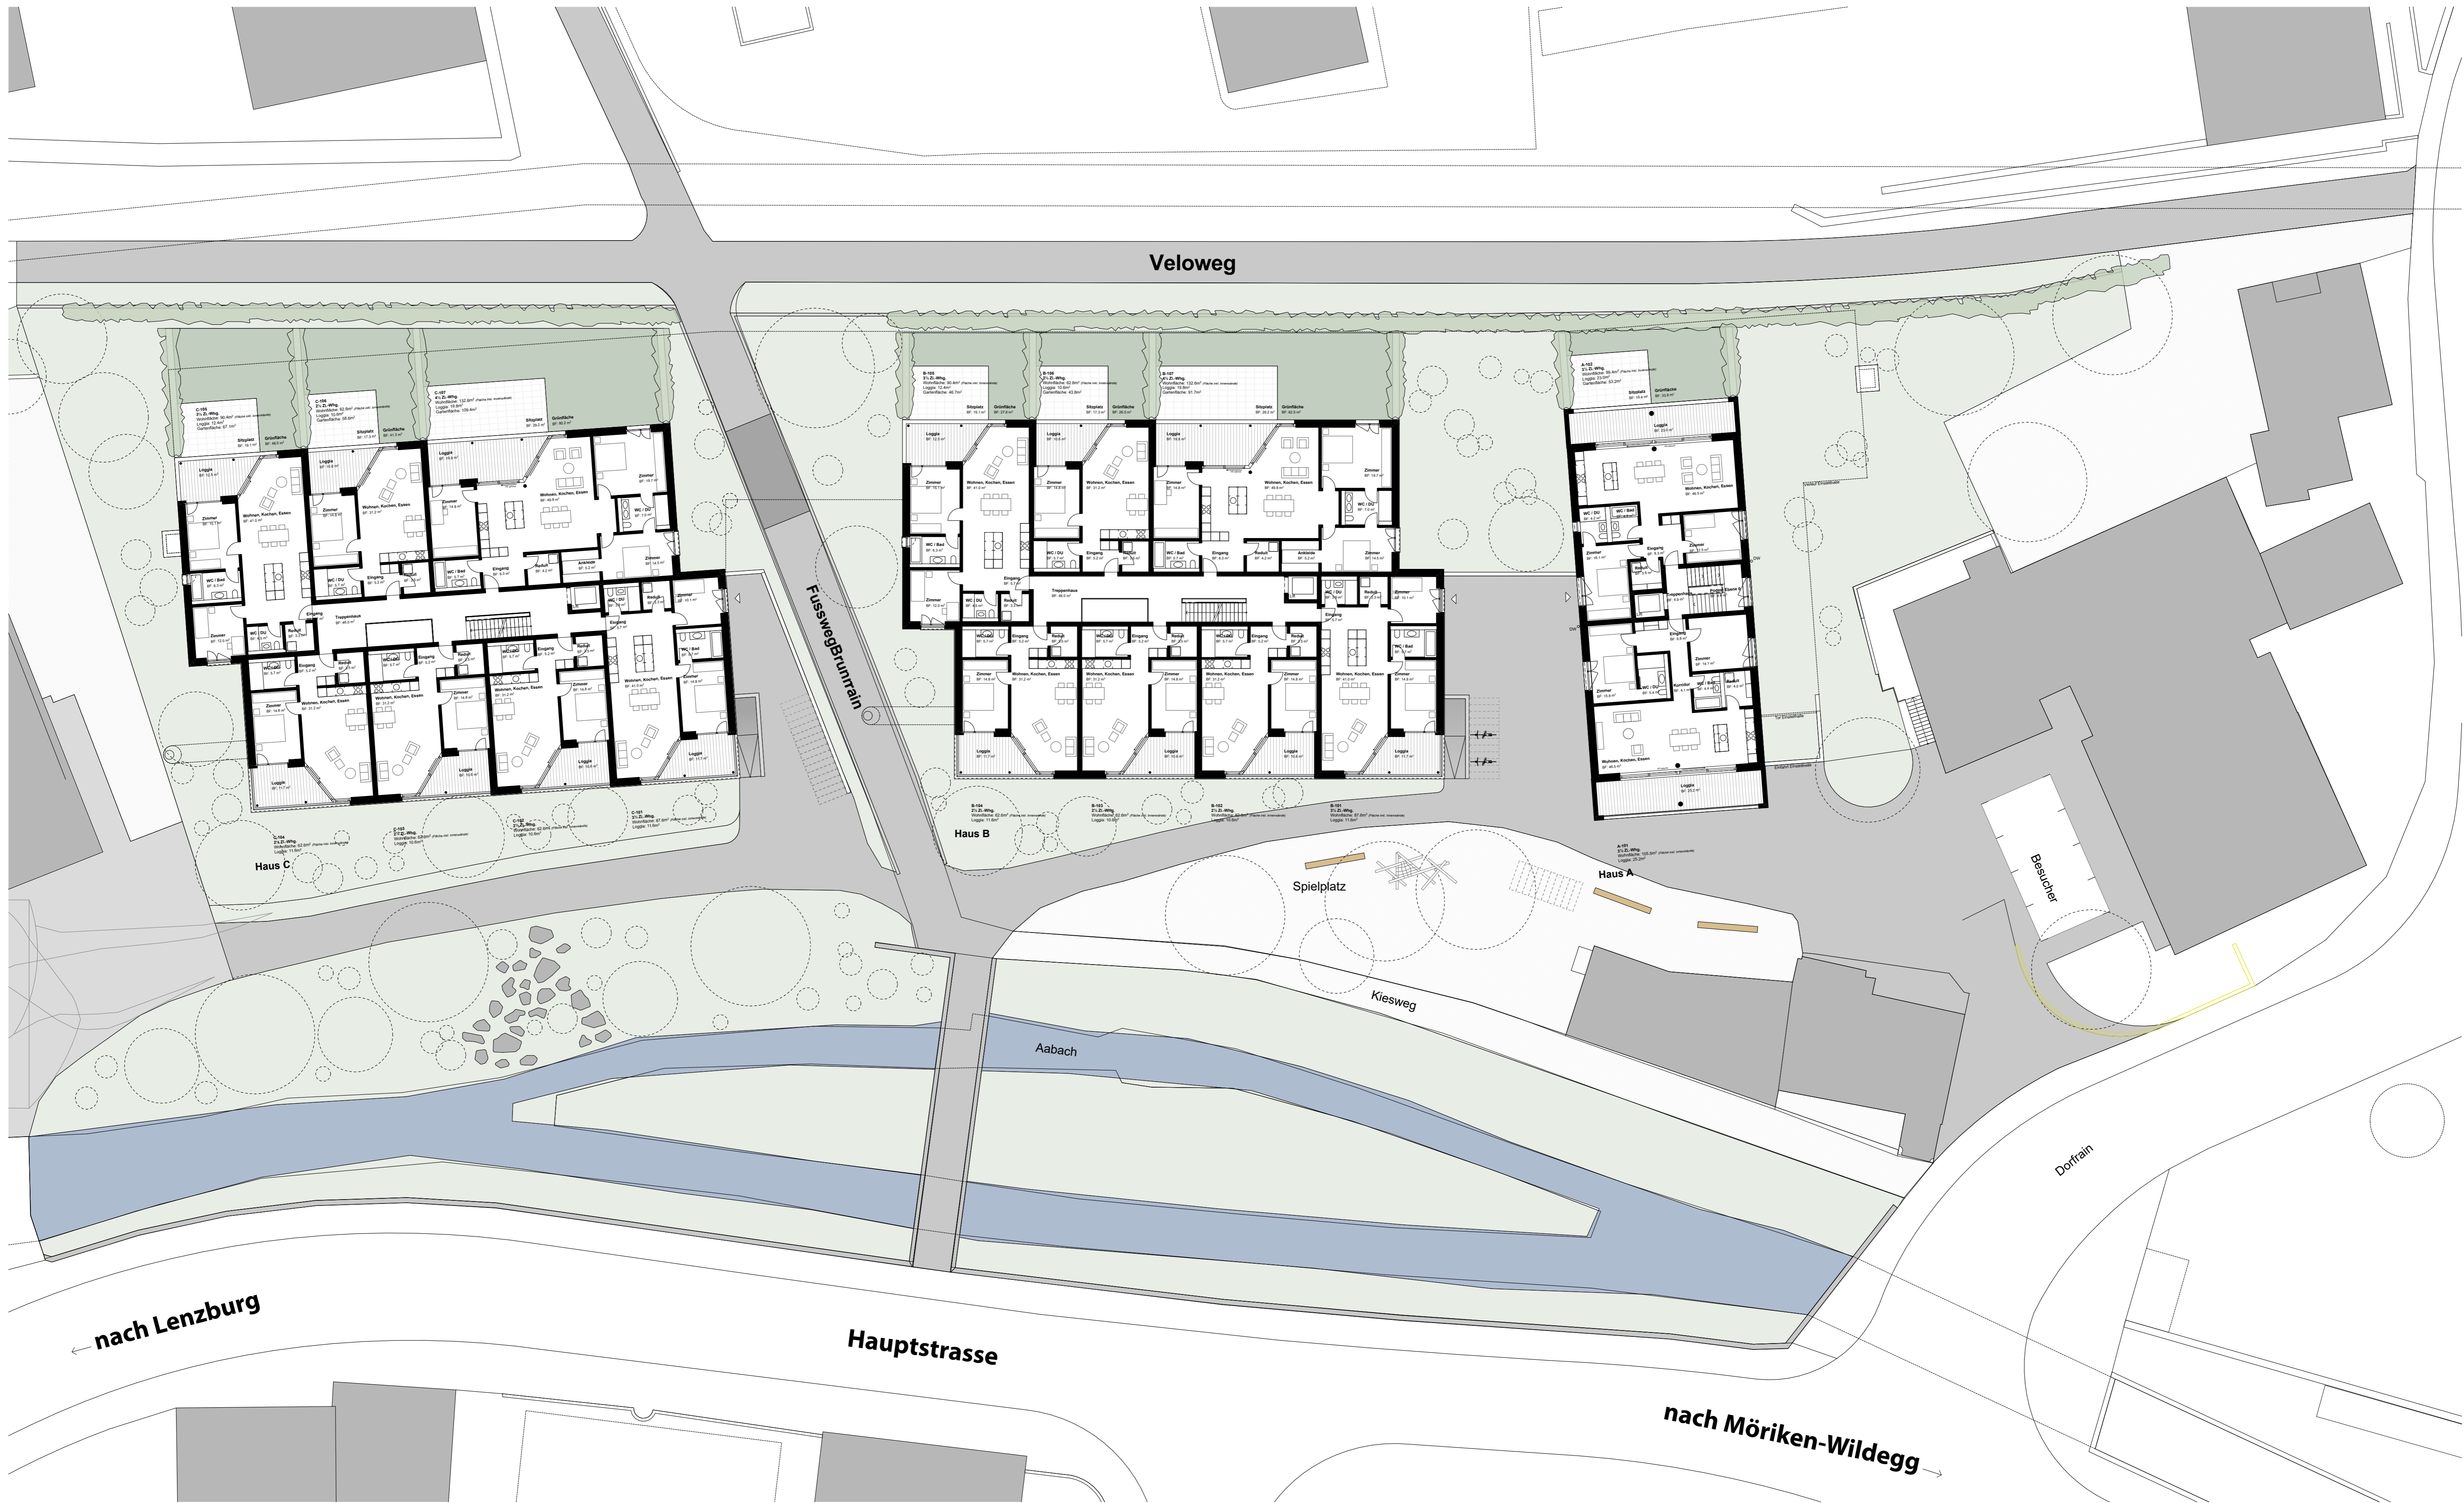

**VERMARKTUNG 16.12.2021**

**G74 BP200 Grundriss Ebene 1**

Objekt: G74 WÜB Brunnrain, Niederlenz  
 Bauherr: J. Realini AG, Lenzburgerstrasse 2, 5702 Niederlenz  
 Datum: tt.mm.jj/xx Zeichner: sc Format: 84/60 Massstab: 1:200  
 Revision 1: Revision 2: Revision 3: Revision 4:  
 Frei Architekten AG Bleichemattstrasse 43 5000 Aarau  
 Telefon 062 834 90 50 Telefax 062 834 90 60 info@frei-architekten.ch www.frei-architekten.ch

