



VERMARKTUNG 07.12.2021

G74 BP100 Grundriss Ebene 0

Objekt: G74 W0B Brunnen, Niederlenz
 Bauherr: J. Realin AG, Lenzburgerstrasse 2, 5702 Niederlenz
 Datum: 11.09.84 Zeichner: sc Format: 119/84 Massstab: 1:100
 Revision 1: tl,mm,jj,xx Revision 2: Revision 3: Revision 4:
 Frei Architekten AG Bleichemattstrasse 43 5000 Aarau
 Telefon 062 834 90 50 Telefax 062 834 90 60 info@frei-architekten.ch www.frei-architekten.ch

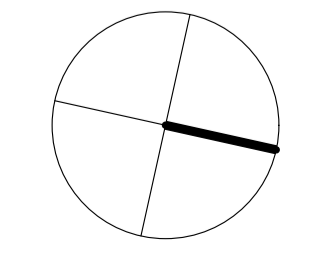


© 2021 Frei Architekten AG. Alle Rechte vorbehalten. G74 BP100 Grundriss Ebene 0

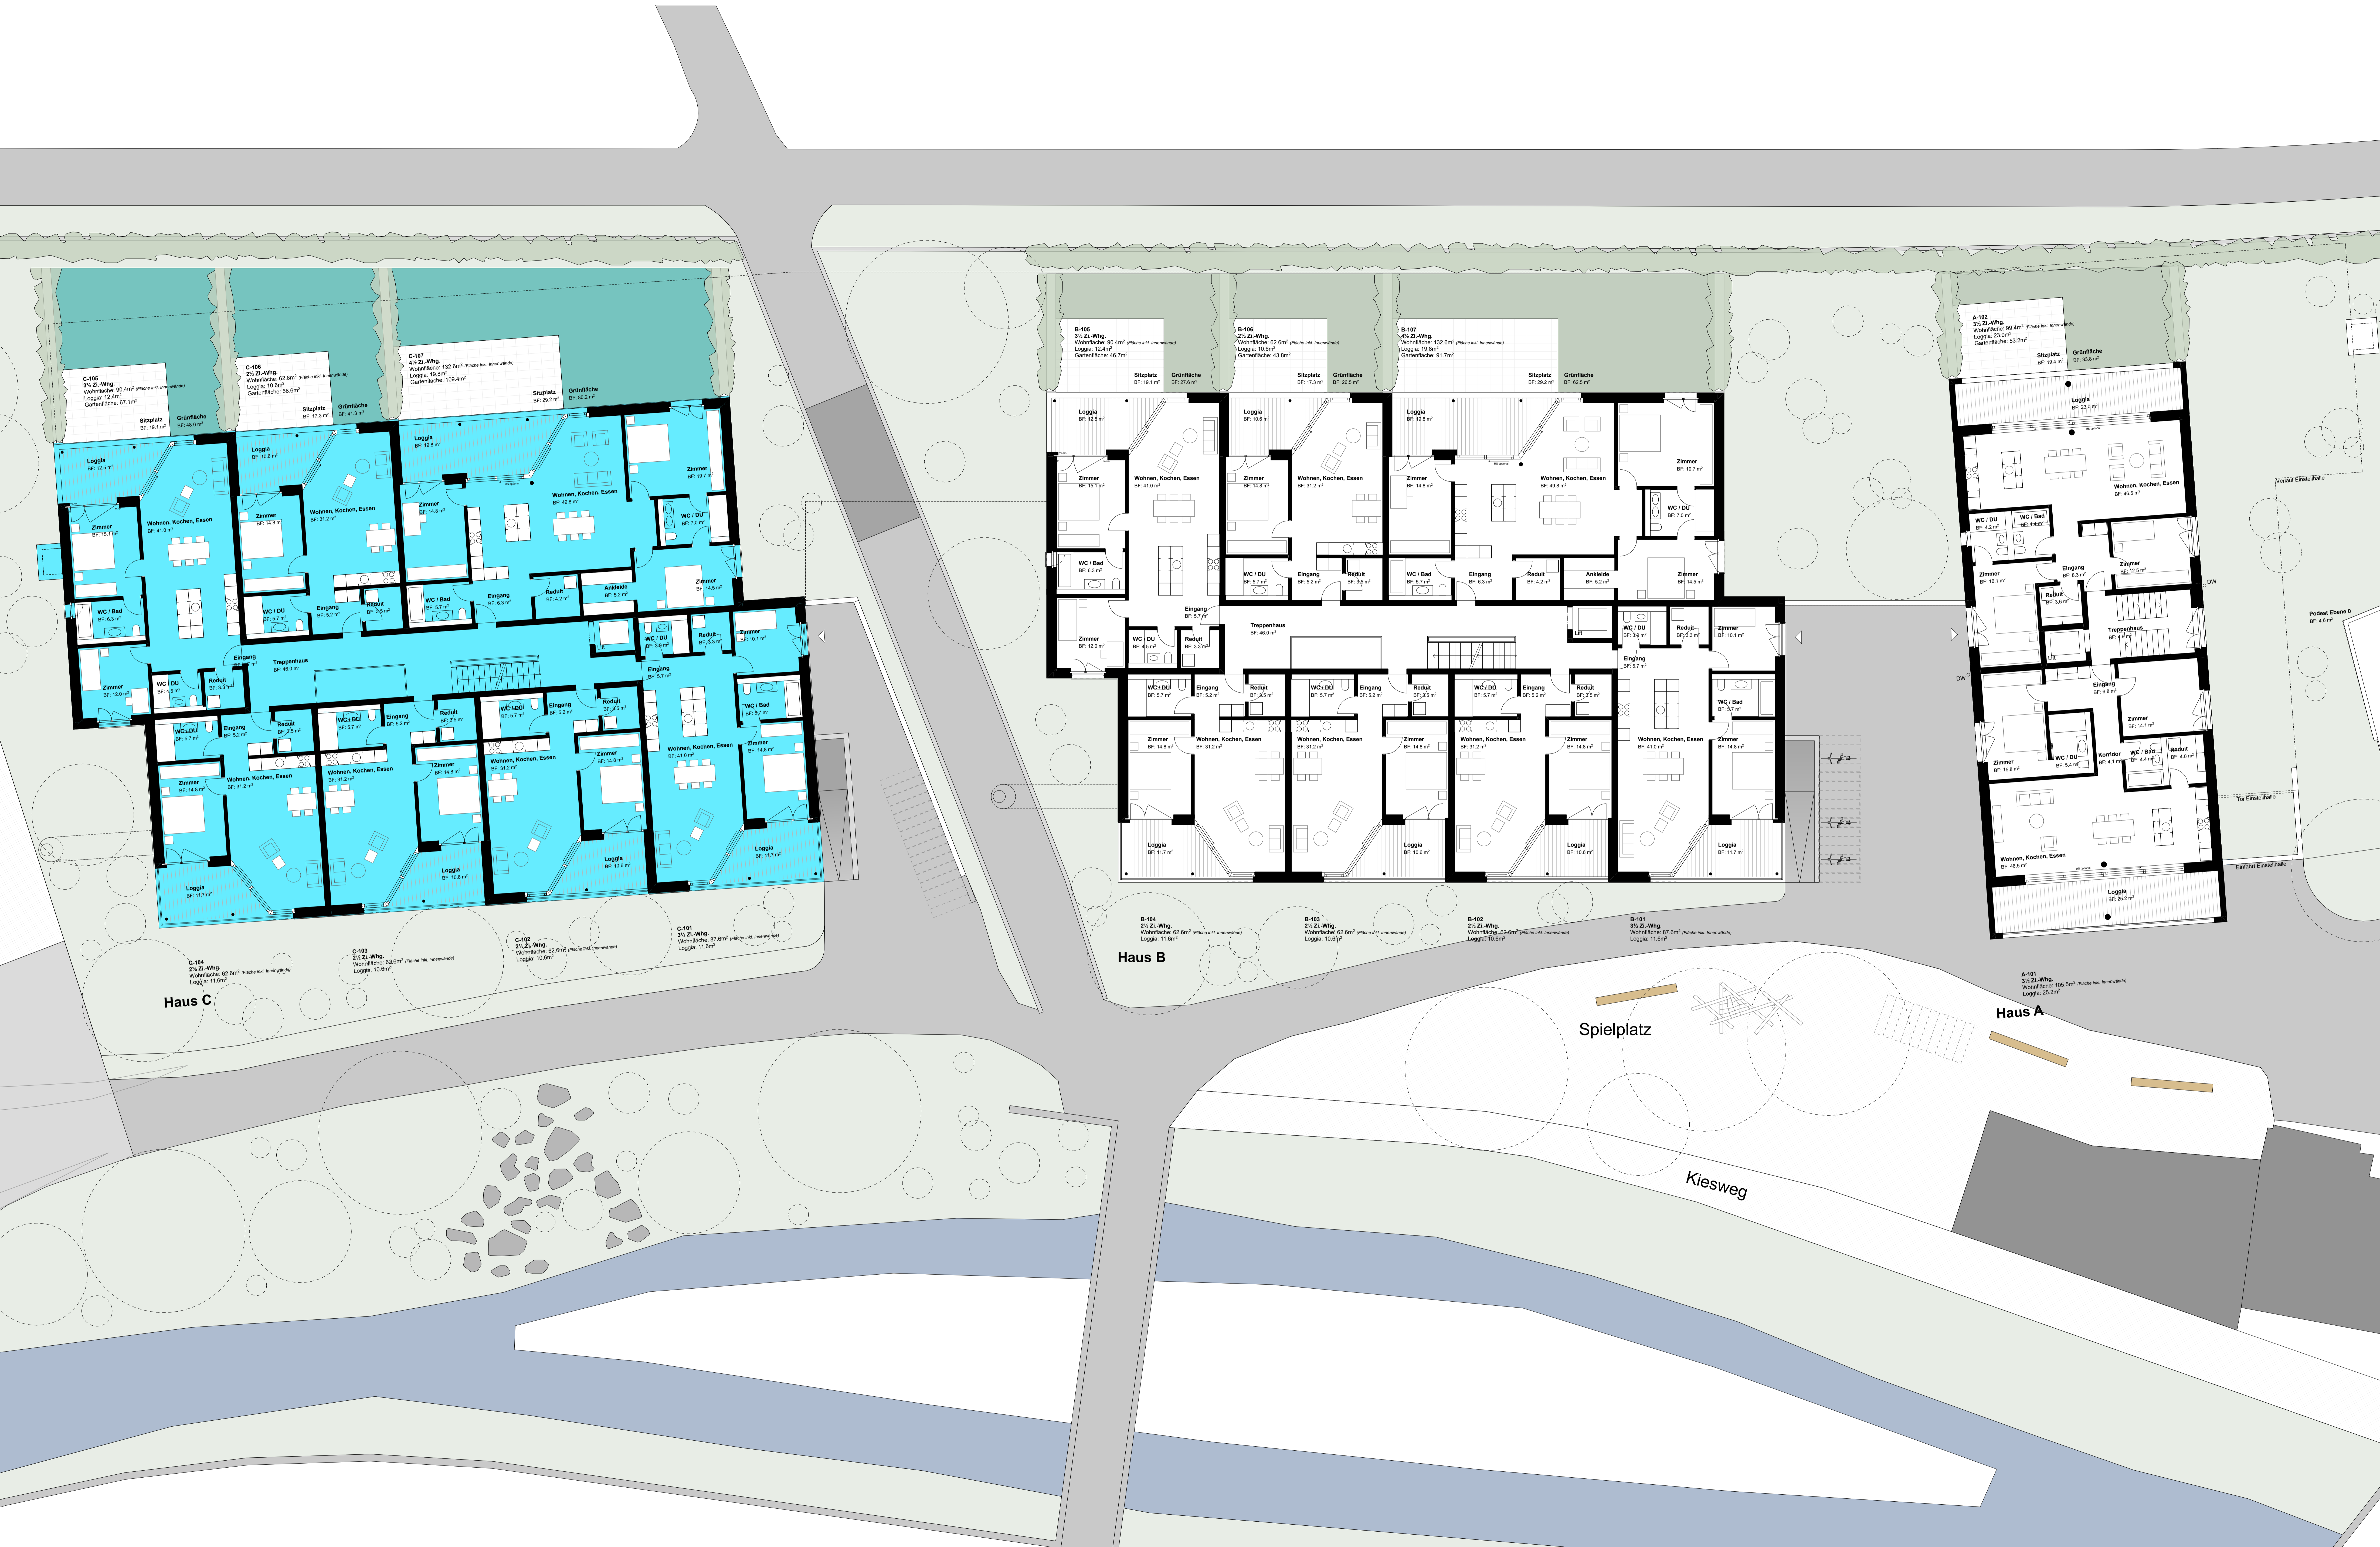


VERMARKTUNG 07.12.2021

G74 BP100 Grundriss Ebene 1

Objekt: G74 W0B Brunnen, Niederlenz
 Bauherr: J. Reinaldi AG, Lenzburgerstrasse 2, 5702 Niederlenz
 Datum: tt.mm.jjxx Zeichner: sc Format: 119/84 Massstab: 1:100
 Revision 1: Revision 2: Revision 3: Revision 4:
 Frei Architekten AG Bleichemattstrasse 43 5000 Aarau
 Telefon 062 834 90 50 Telefax 062 834 90 60 info@frei-architekten.ch www.frei-architekten.ch

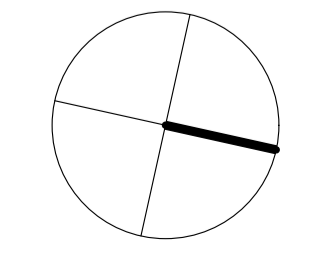





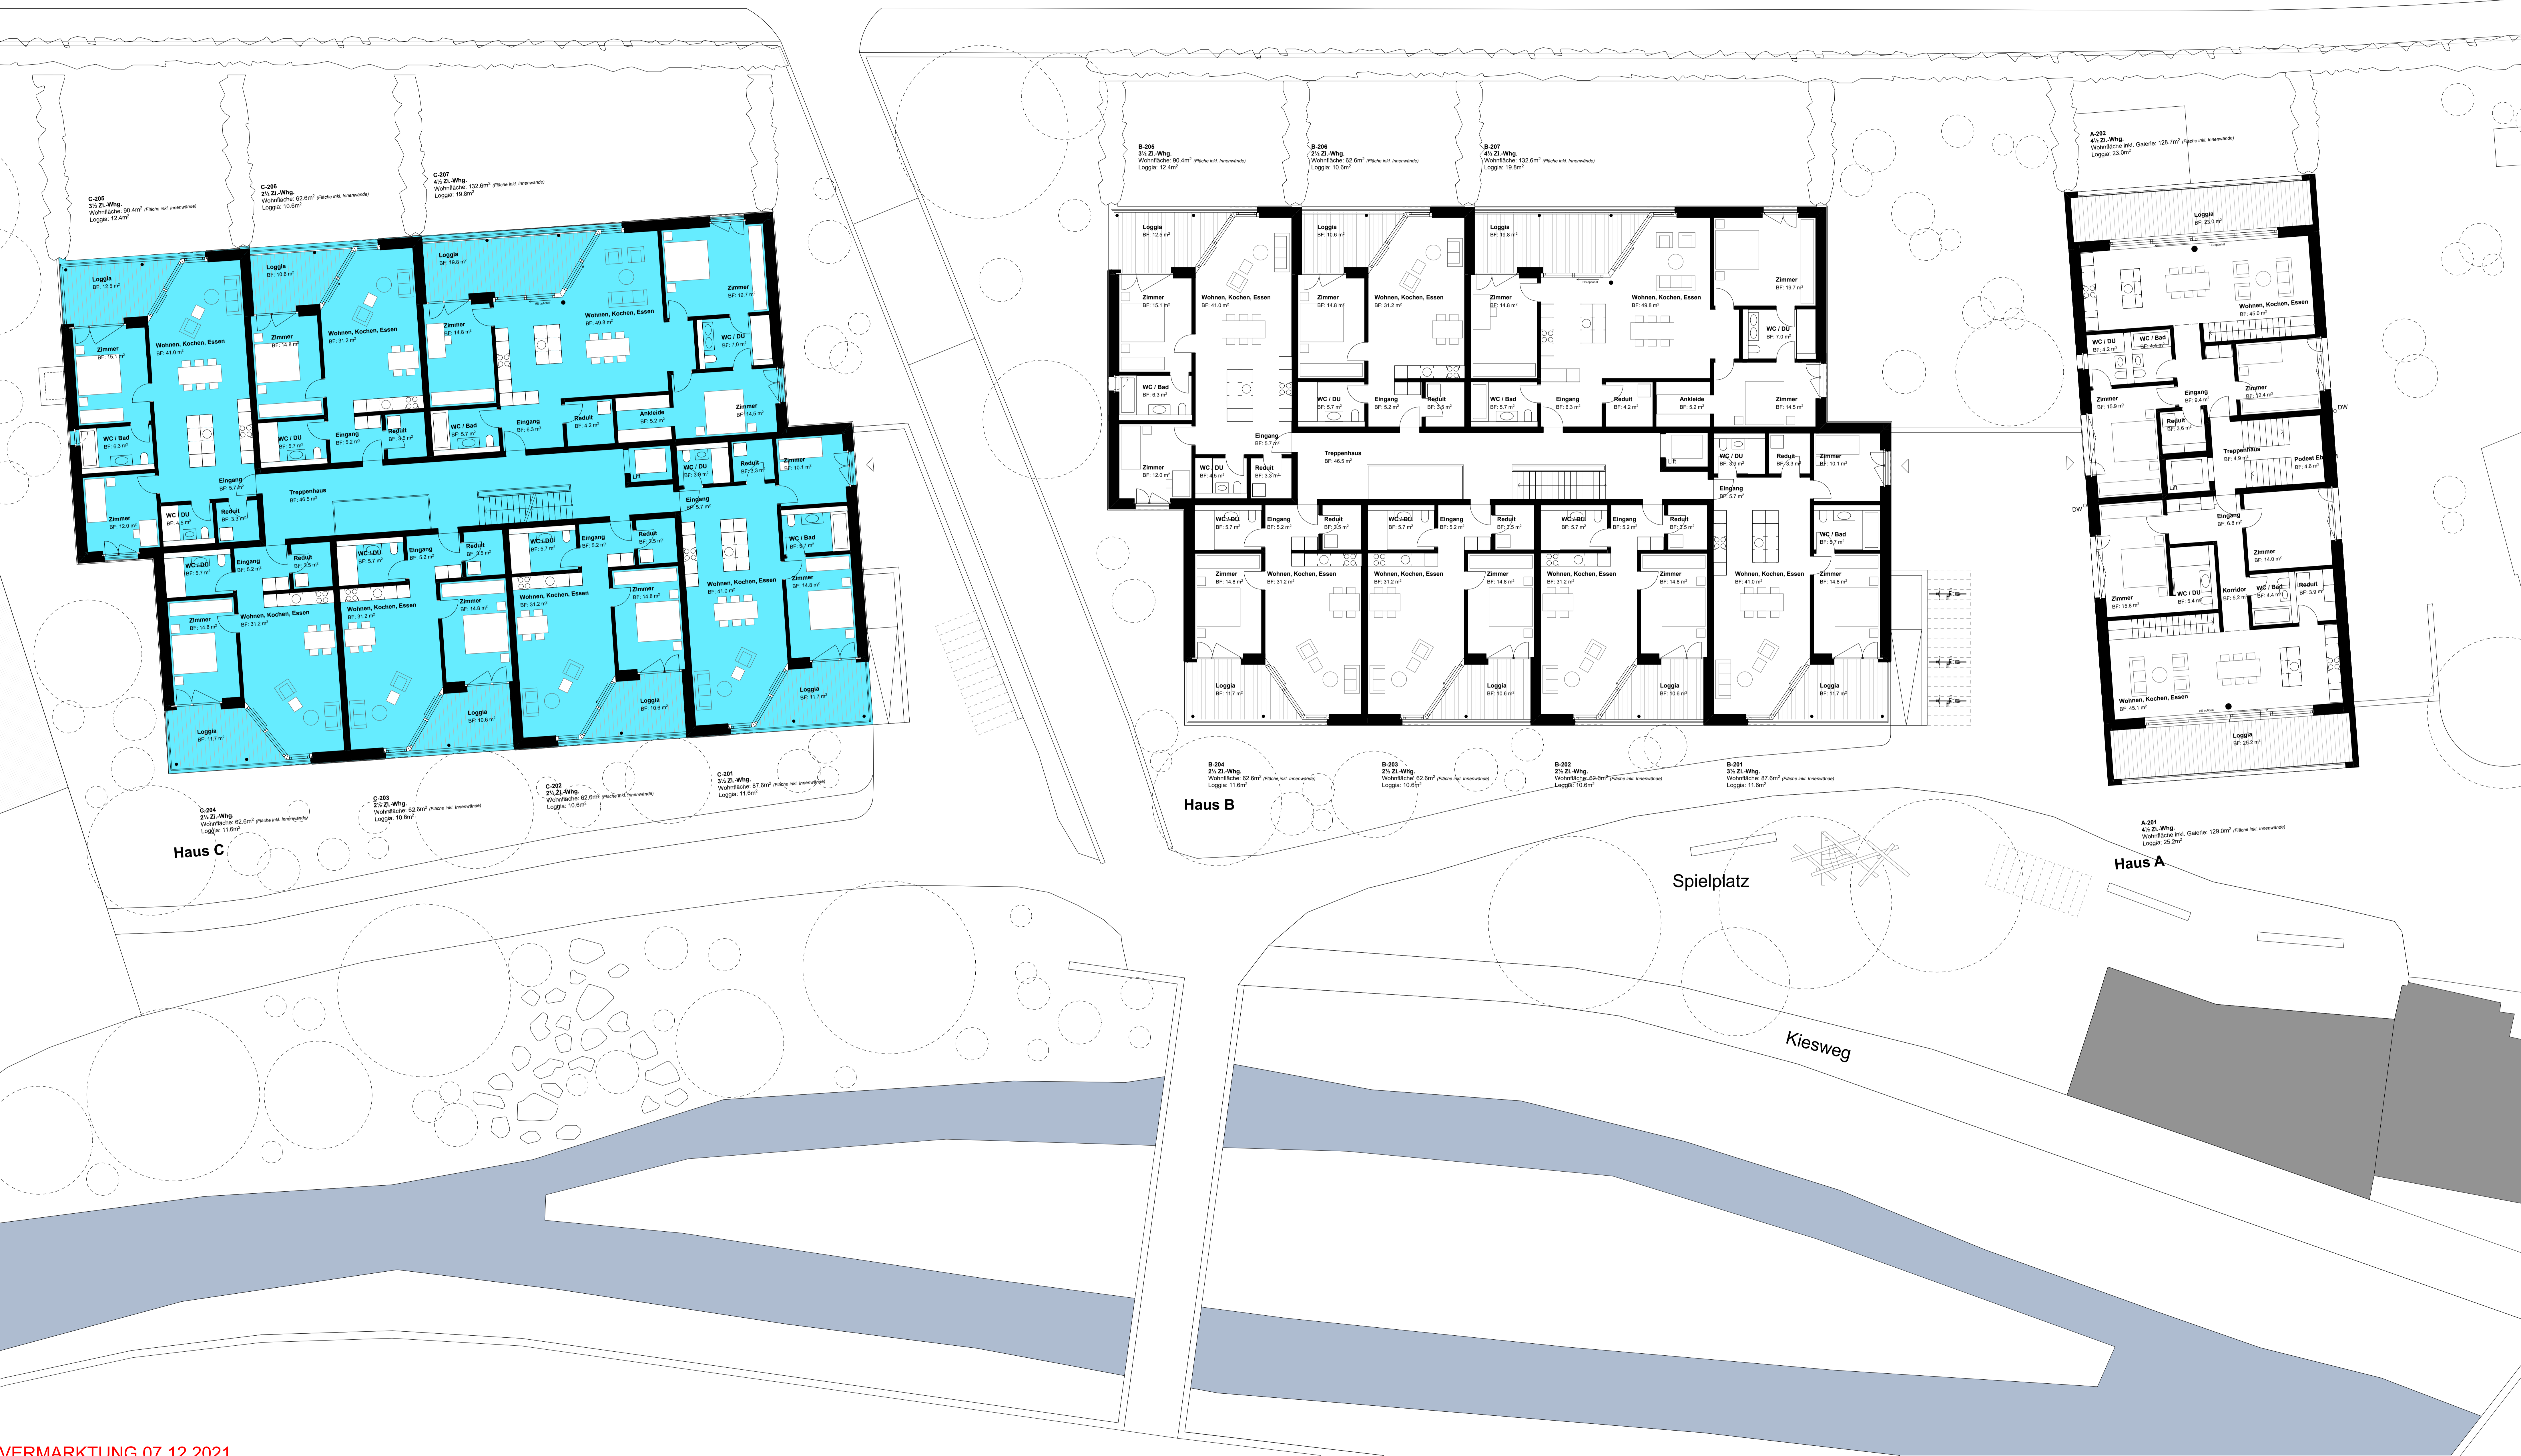


VERMARKTUNG 07.12.2021

G74 BP100 Grundriss Ebene 2

Objekt: G74 W0B Brunnen, Niederlenz
 Bauherr: J. Realin AG, Lenzburgerstrasse 2, 5702 Niederlenz
 Datum: tt.mm.jj/xx Zeichner: sc Format: 119/84 Massstab: 1:100
 Revision 1: Revision 2: Revision 3: Revision 4:
 Frei Architekten AG Bleichemattstrasse 43 5000 Aarau
 Telefon 062 834 90 50 Telefax 062 834 90 60 info@frei-architekten.ch www.frei-architekten.ch

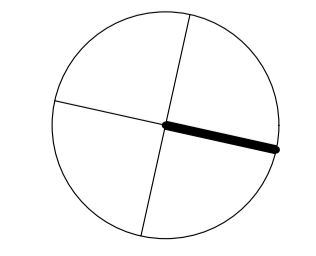

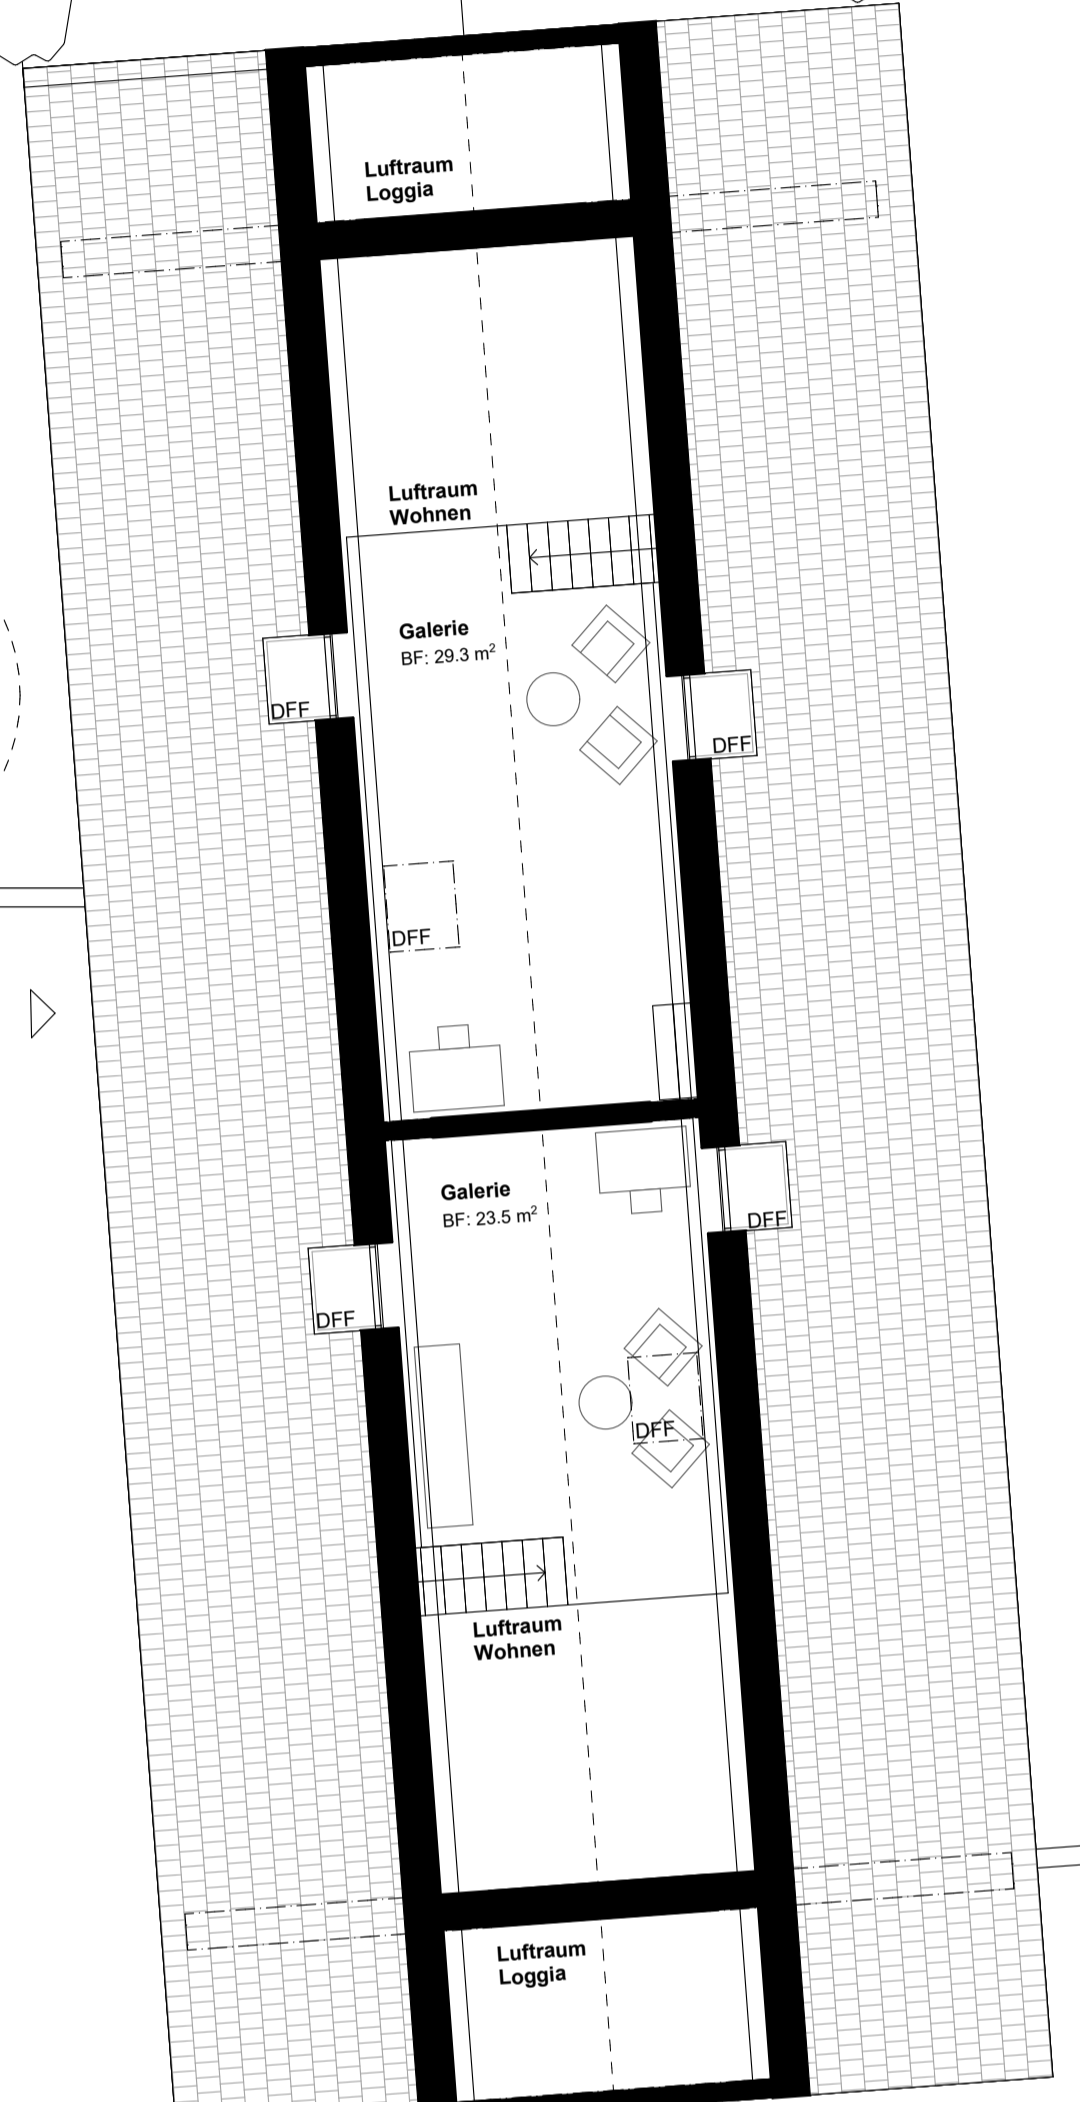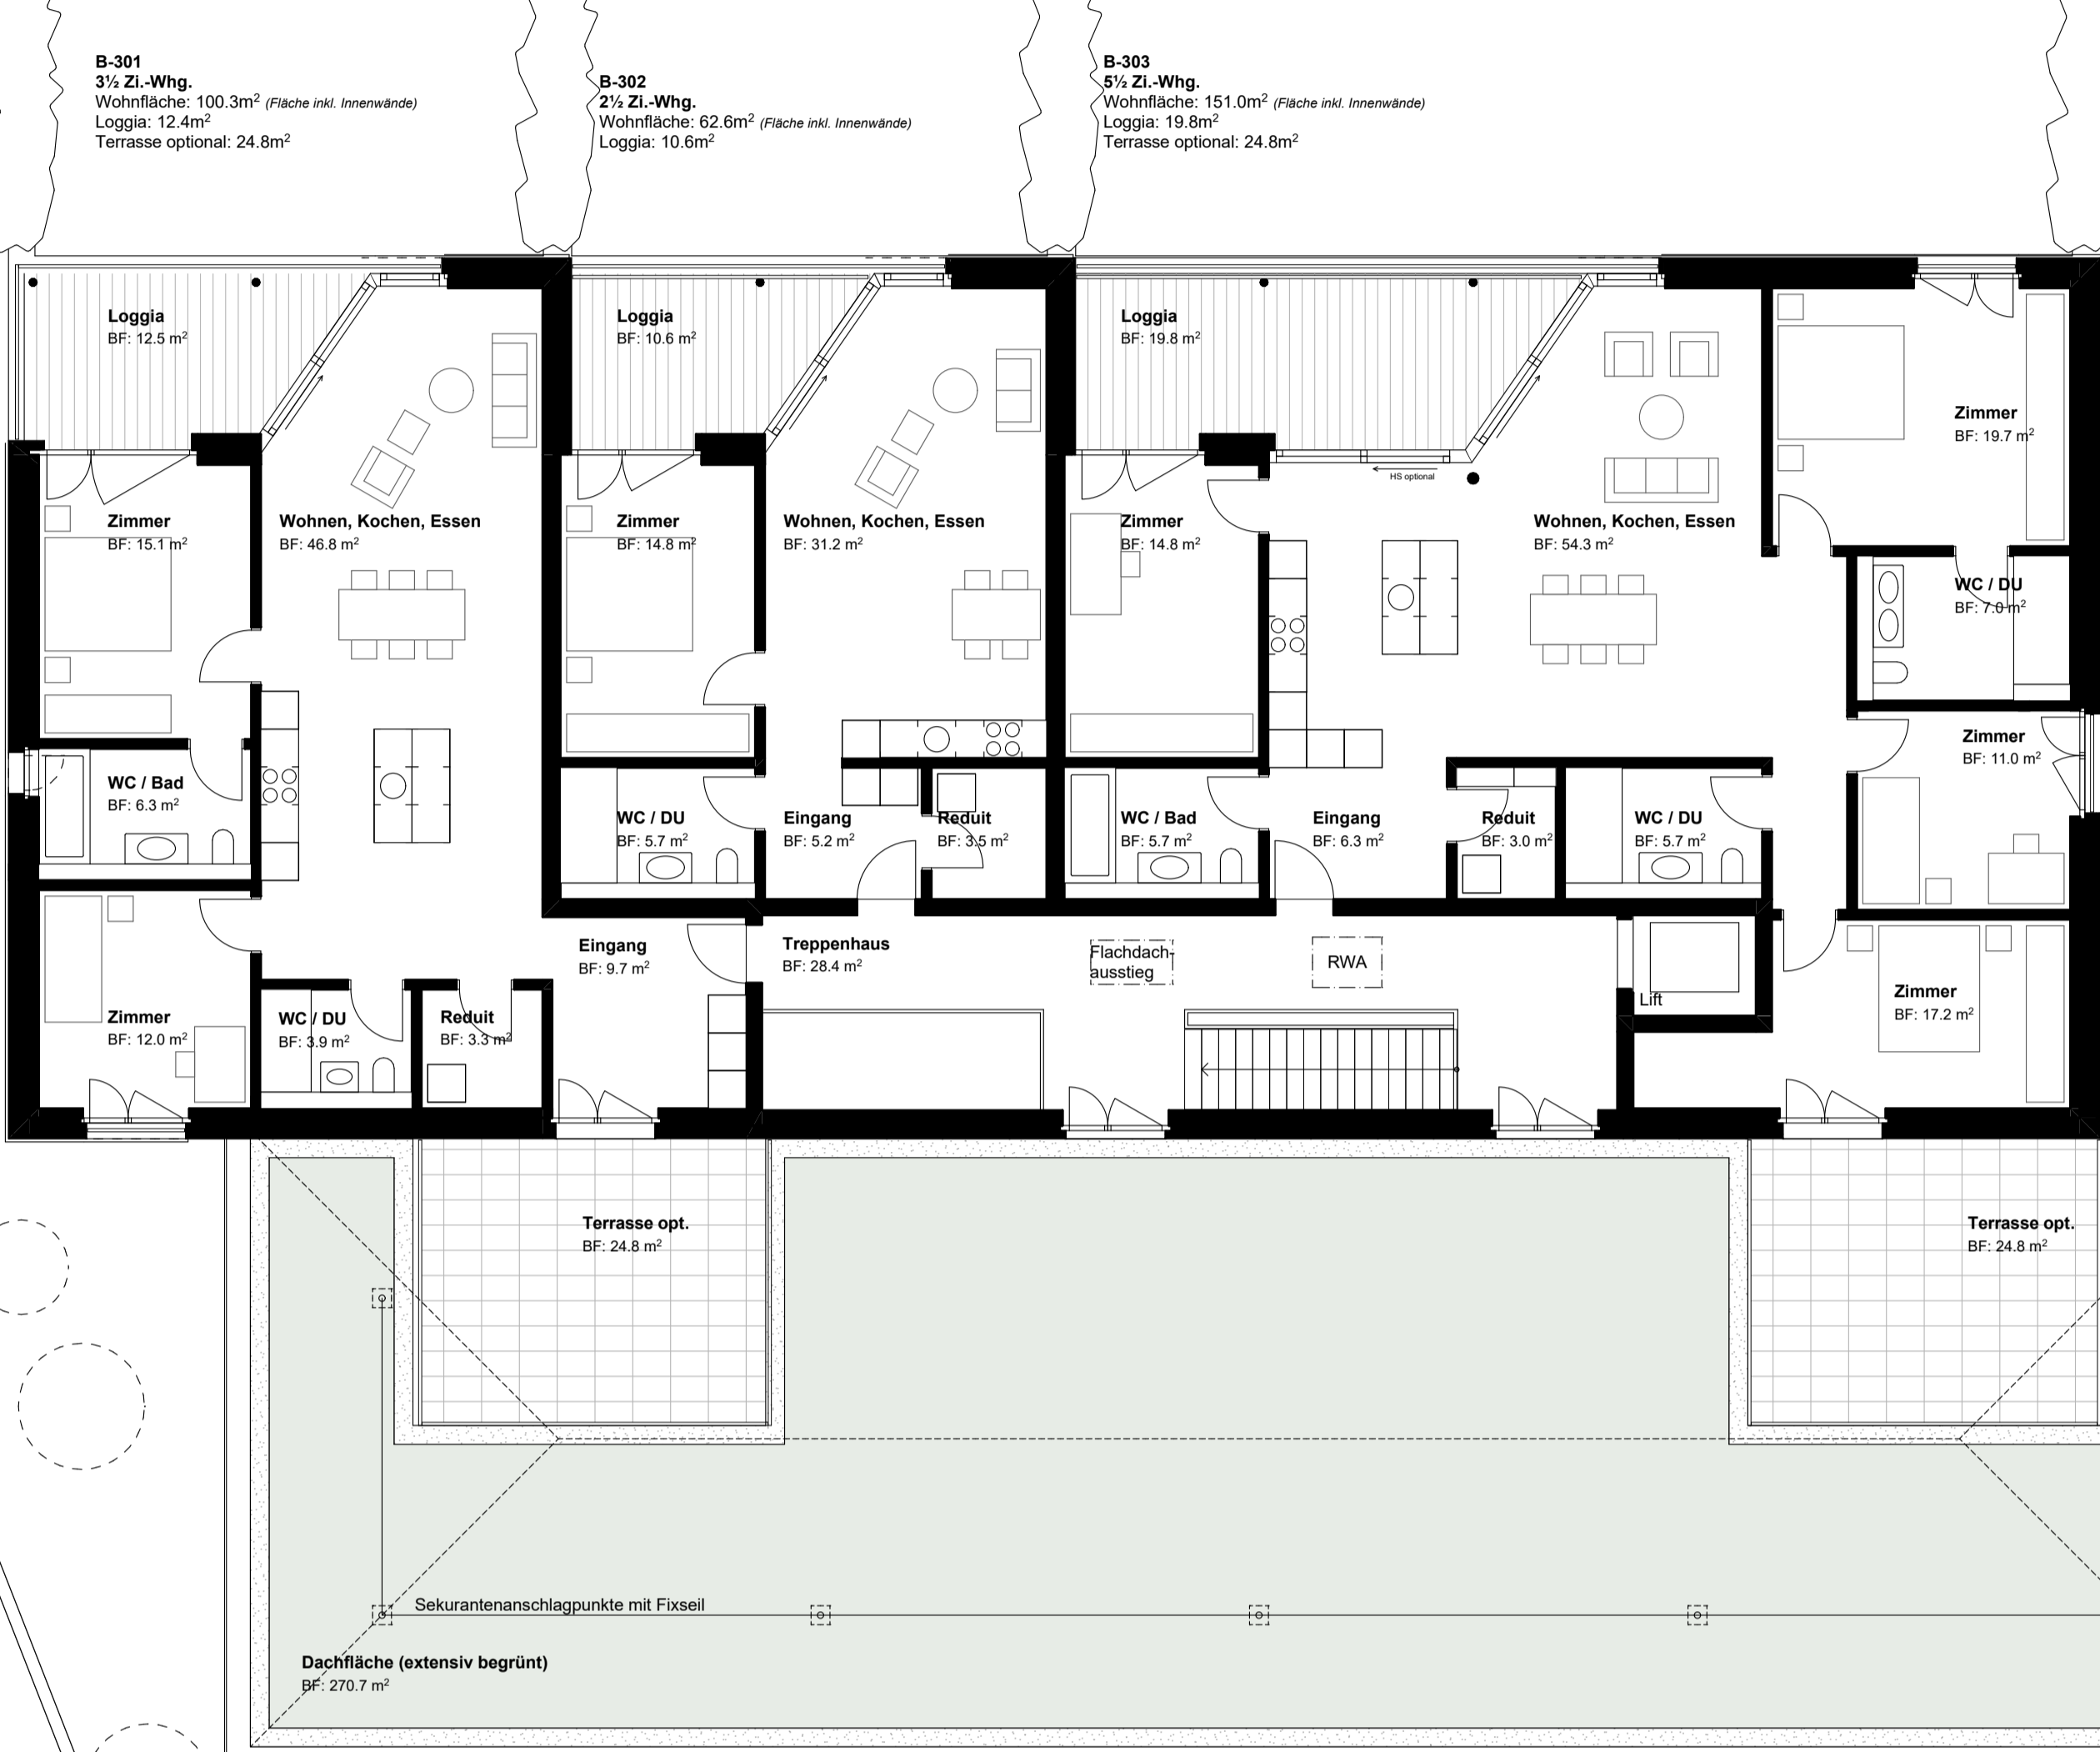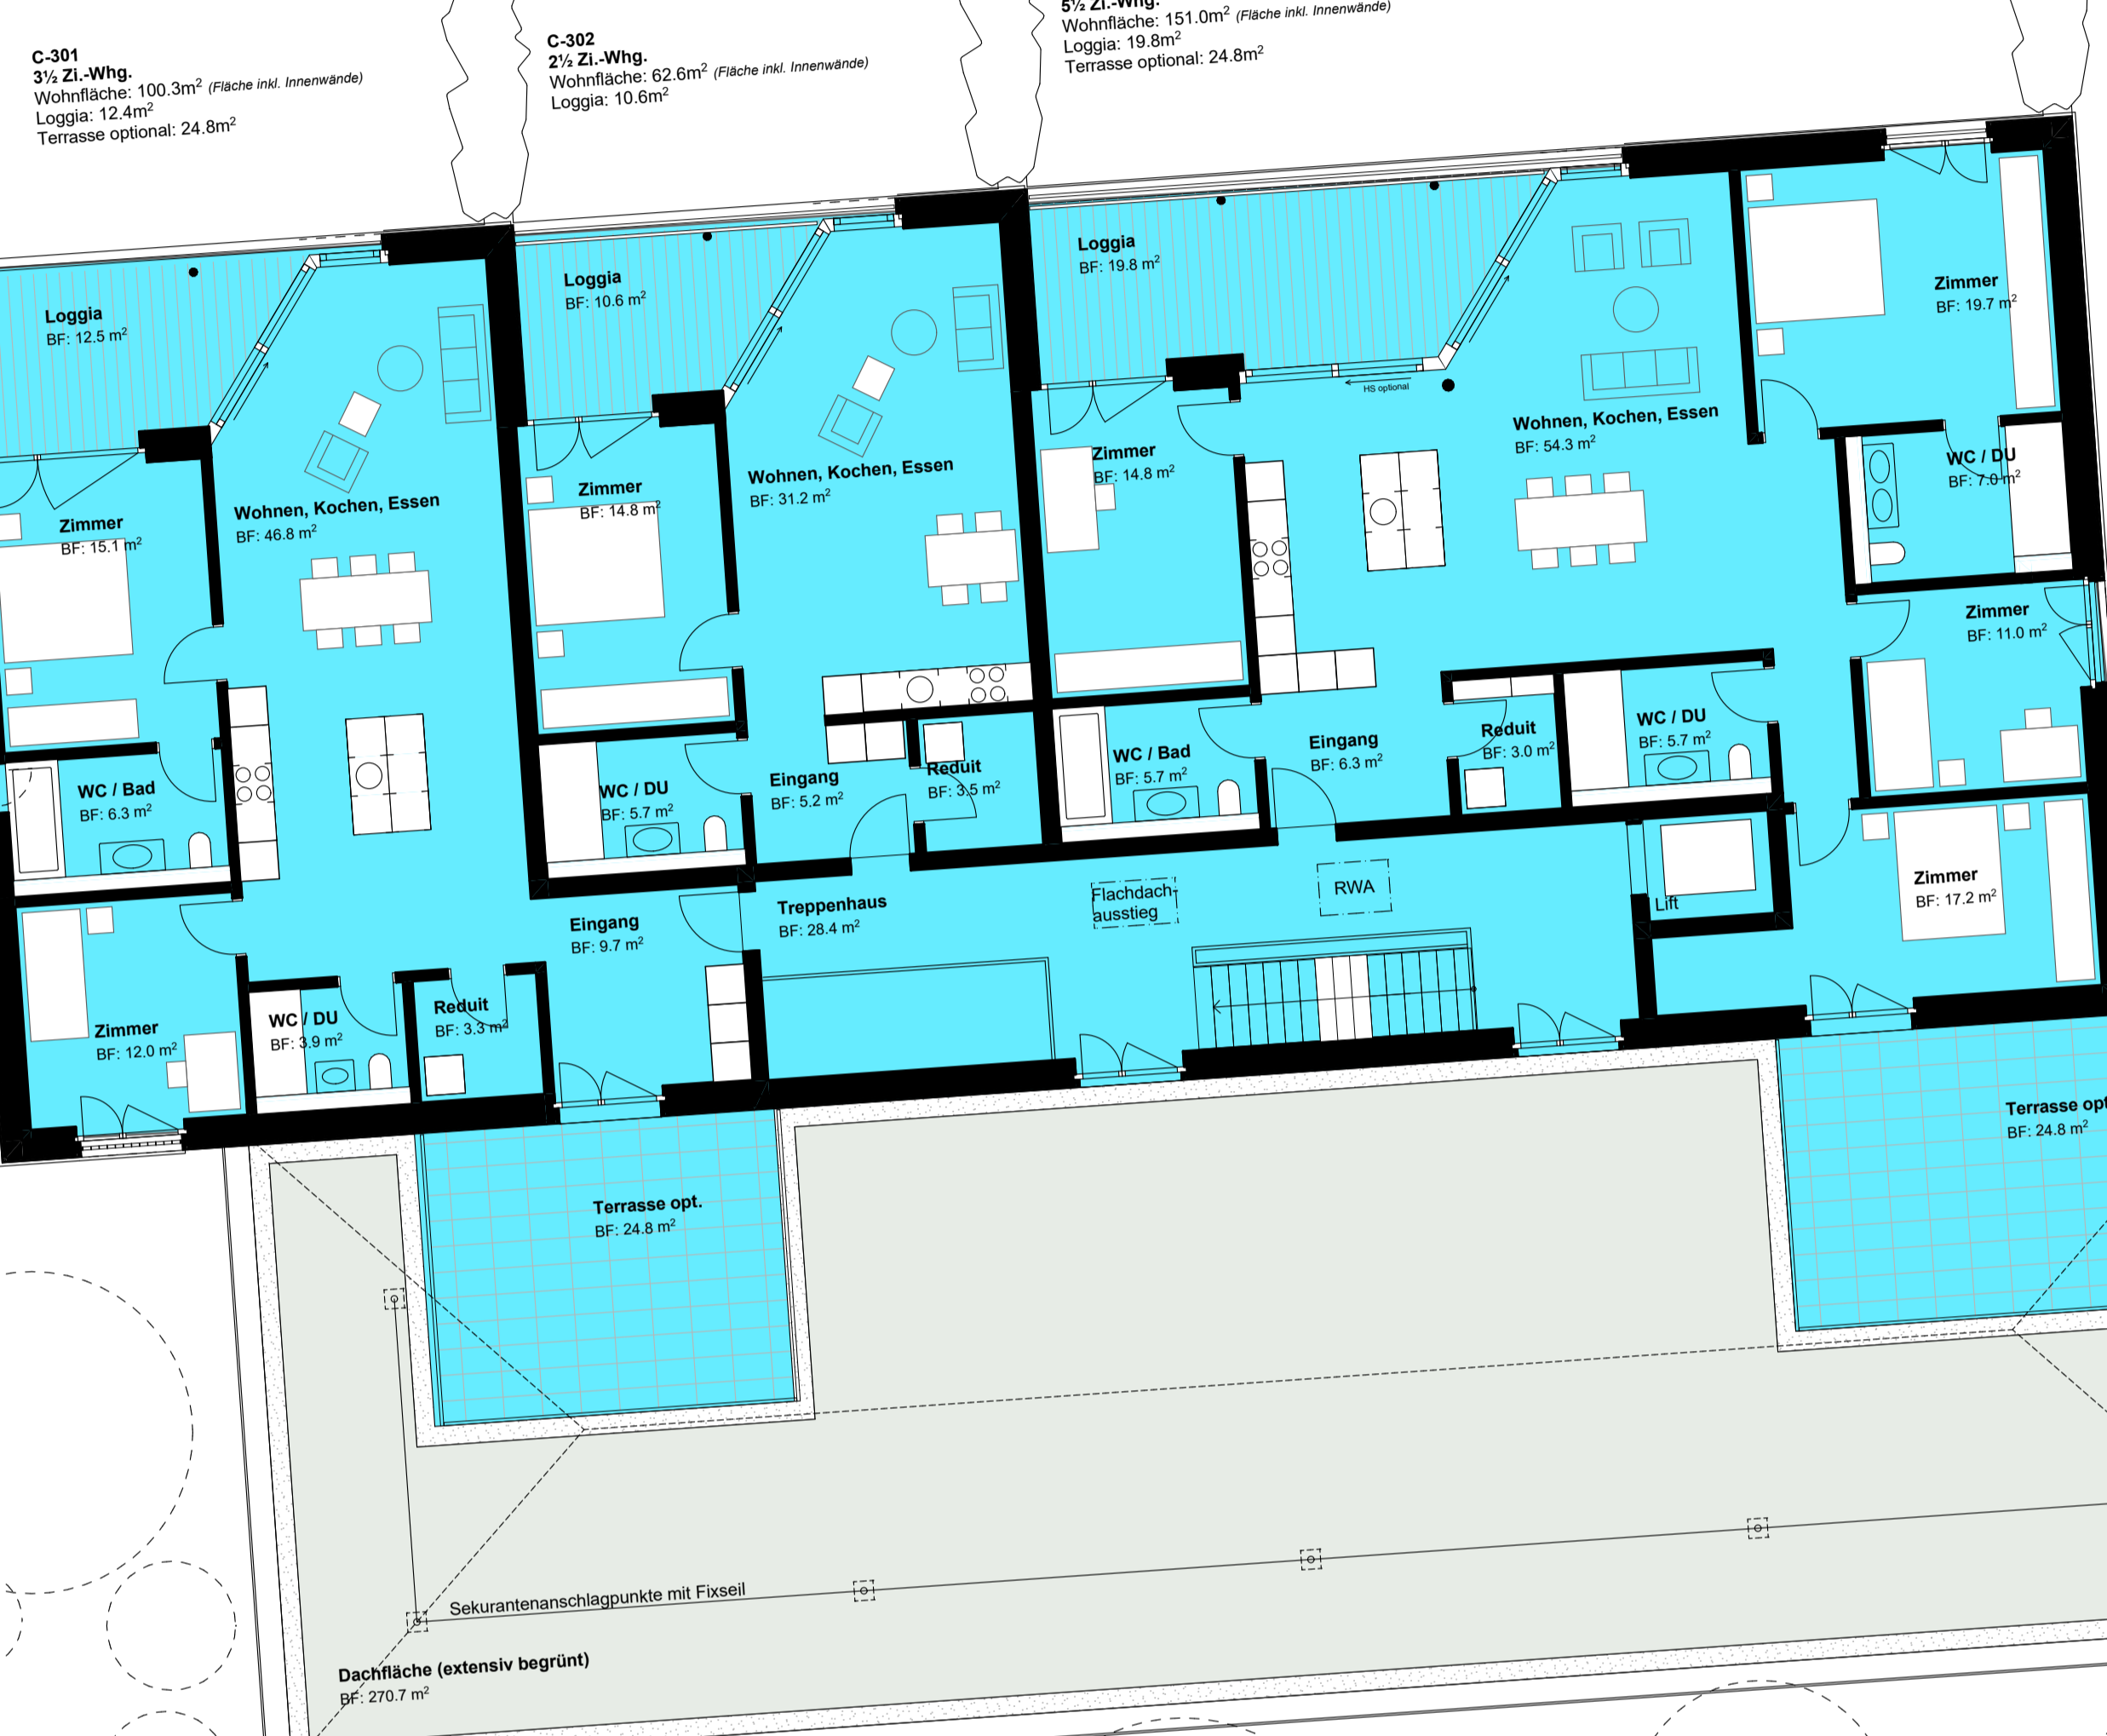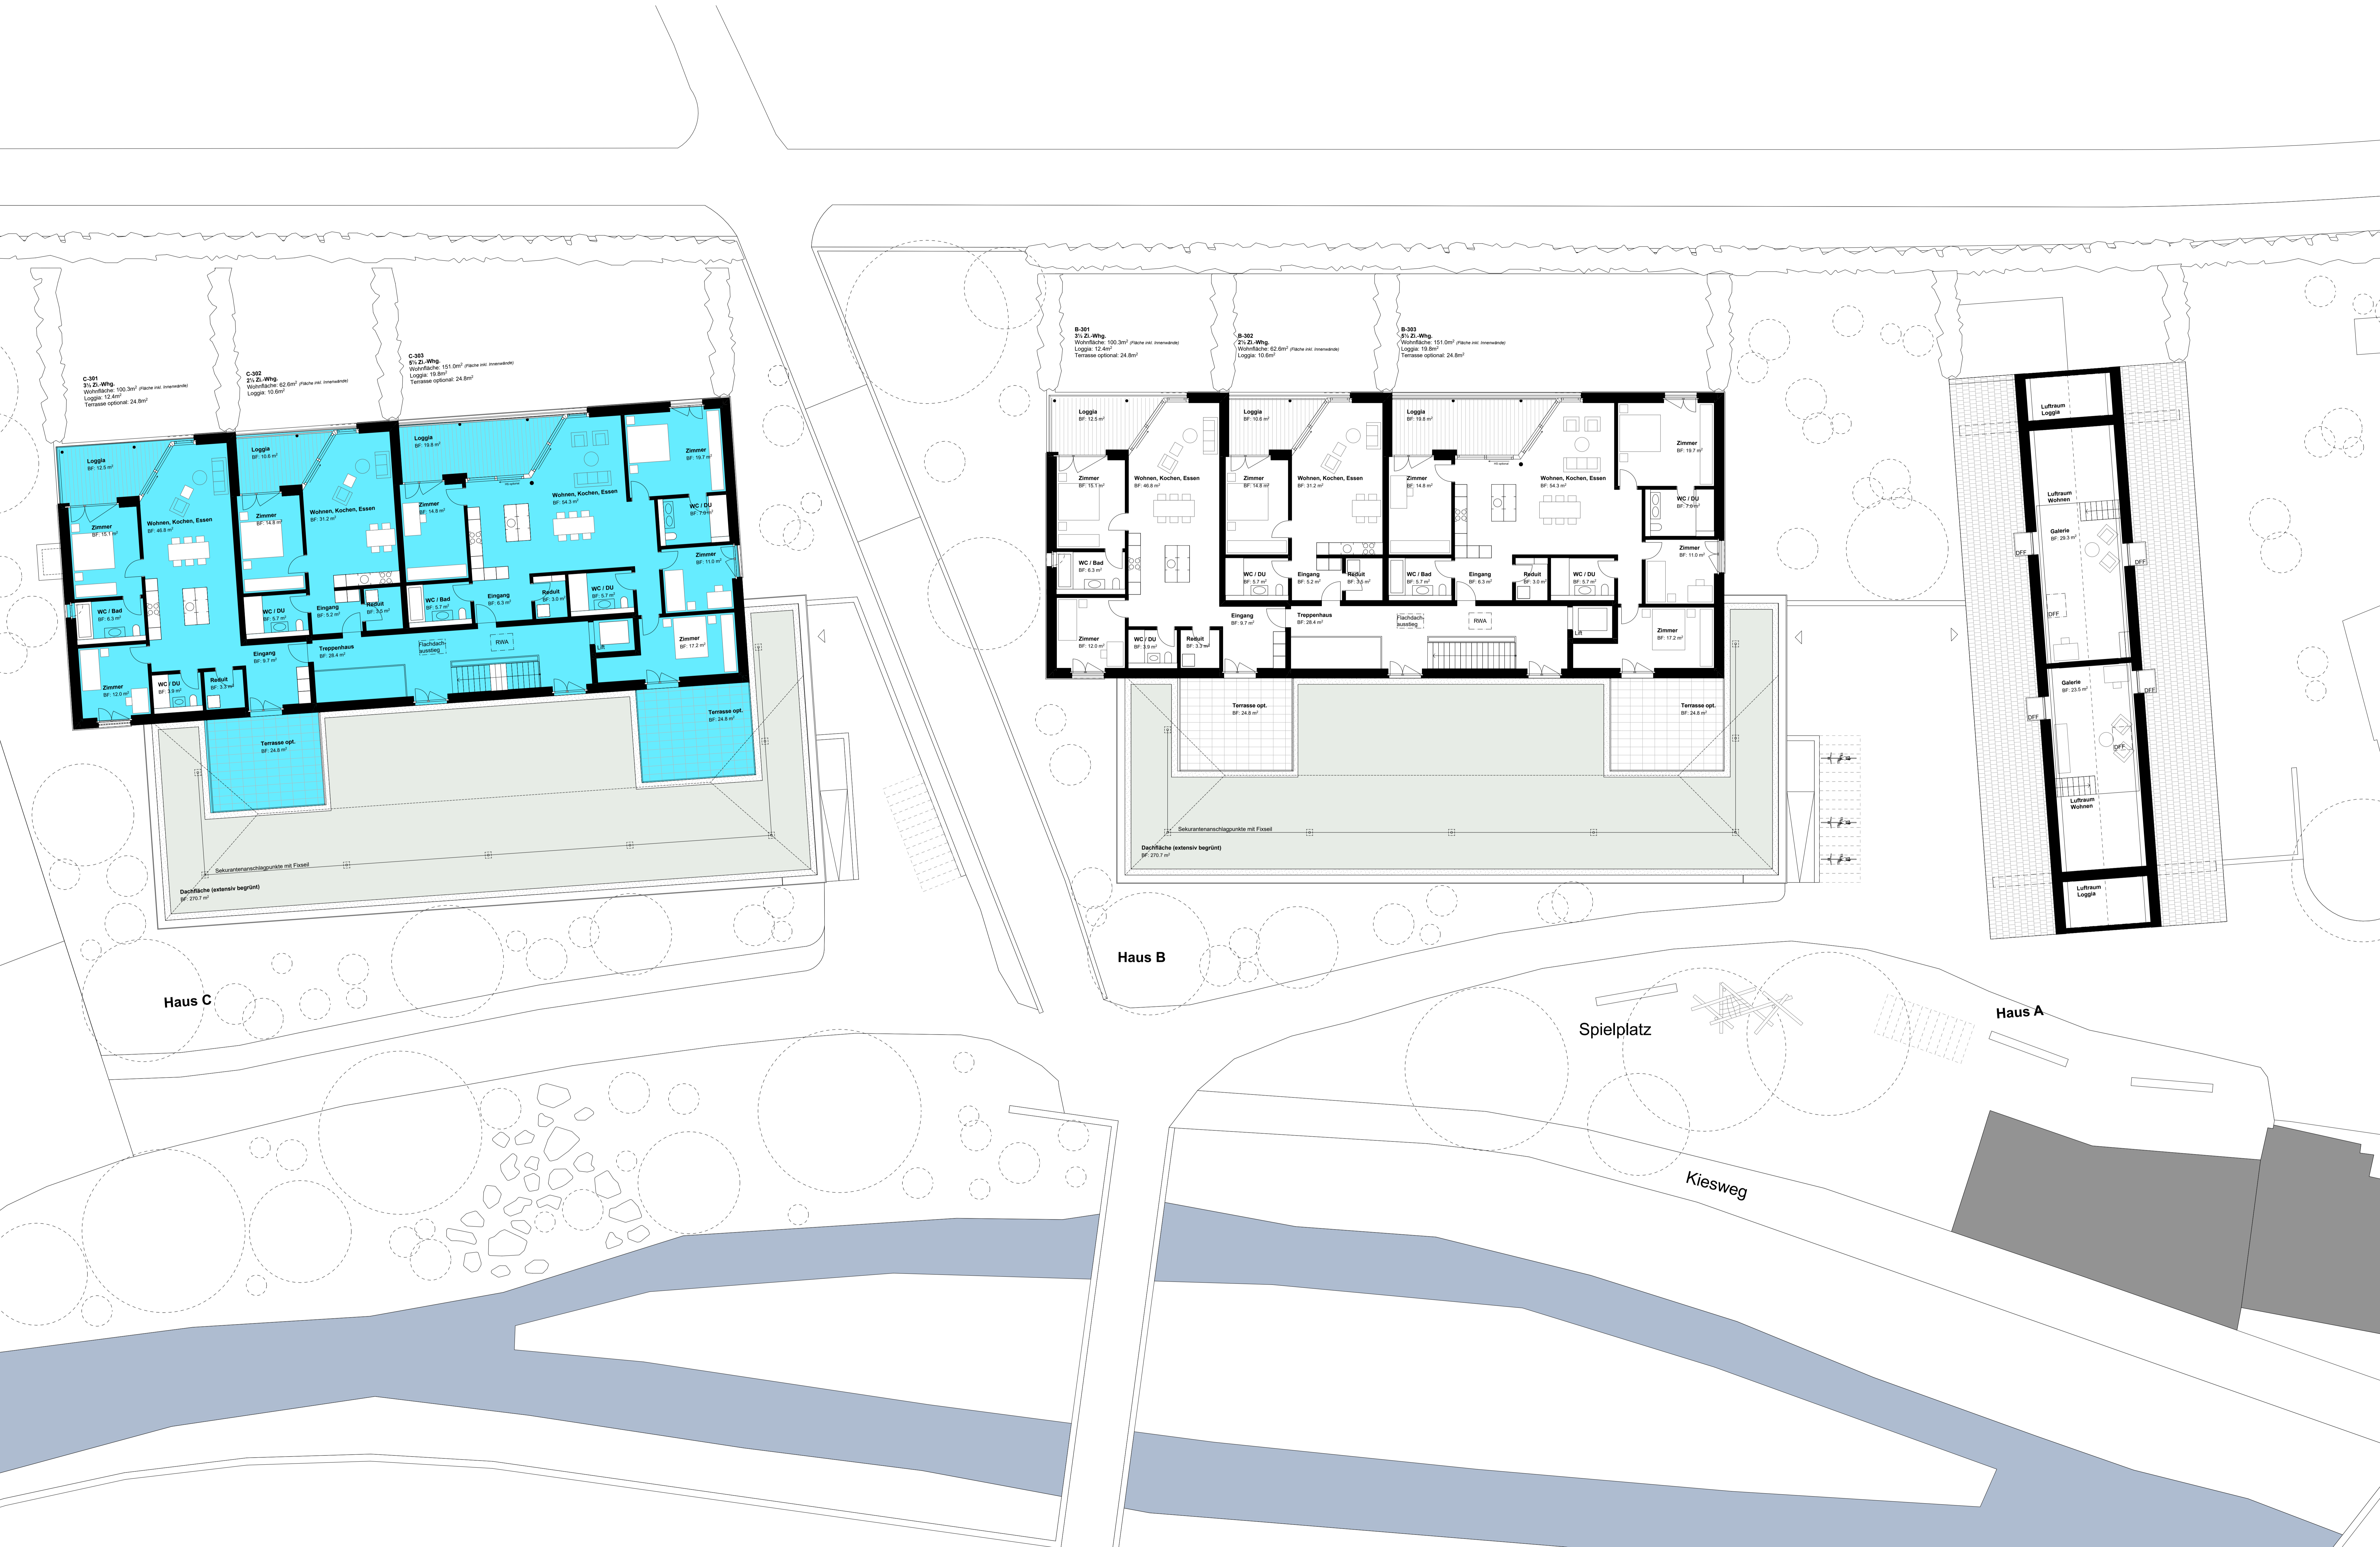

Haus C

Haus B

Haus A


Spielplatz


Kiesweg

VERMARKTUNG 07.12.2021

G74 BP100 Grundriss Ebene 3

Objekt: G74 WÜB Brunnen, Niederlenz
 Bauherr: J. Reali AG, Lenzburgerstrasse 2, 5702 Niederlenz
 Datum: tt.mm.jj/xx Zeichner: sc Format: 119/84 Massstab: 1:100
 Revision 1: tt.mm.jj/xx Revision 2: Revision 3: Revision 4:
 Frei Architekten AG Bleichemattstrasse 43 5000 Aarau
 Telefon 062 834 90 50 Telefax 062 834 90 60 info@frei-architekten.ch www.frei-architekten.ch

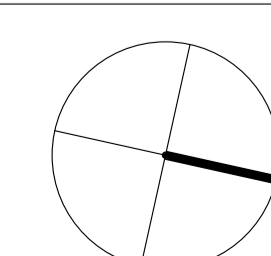

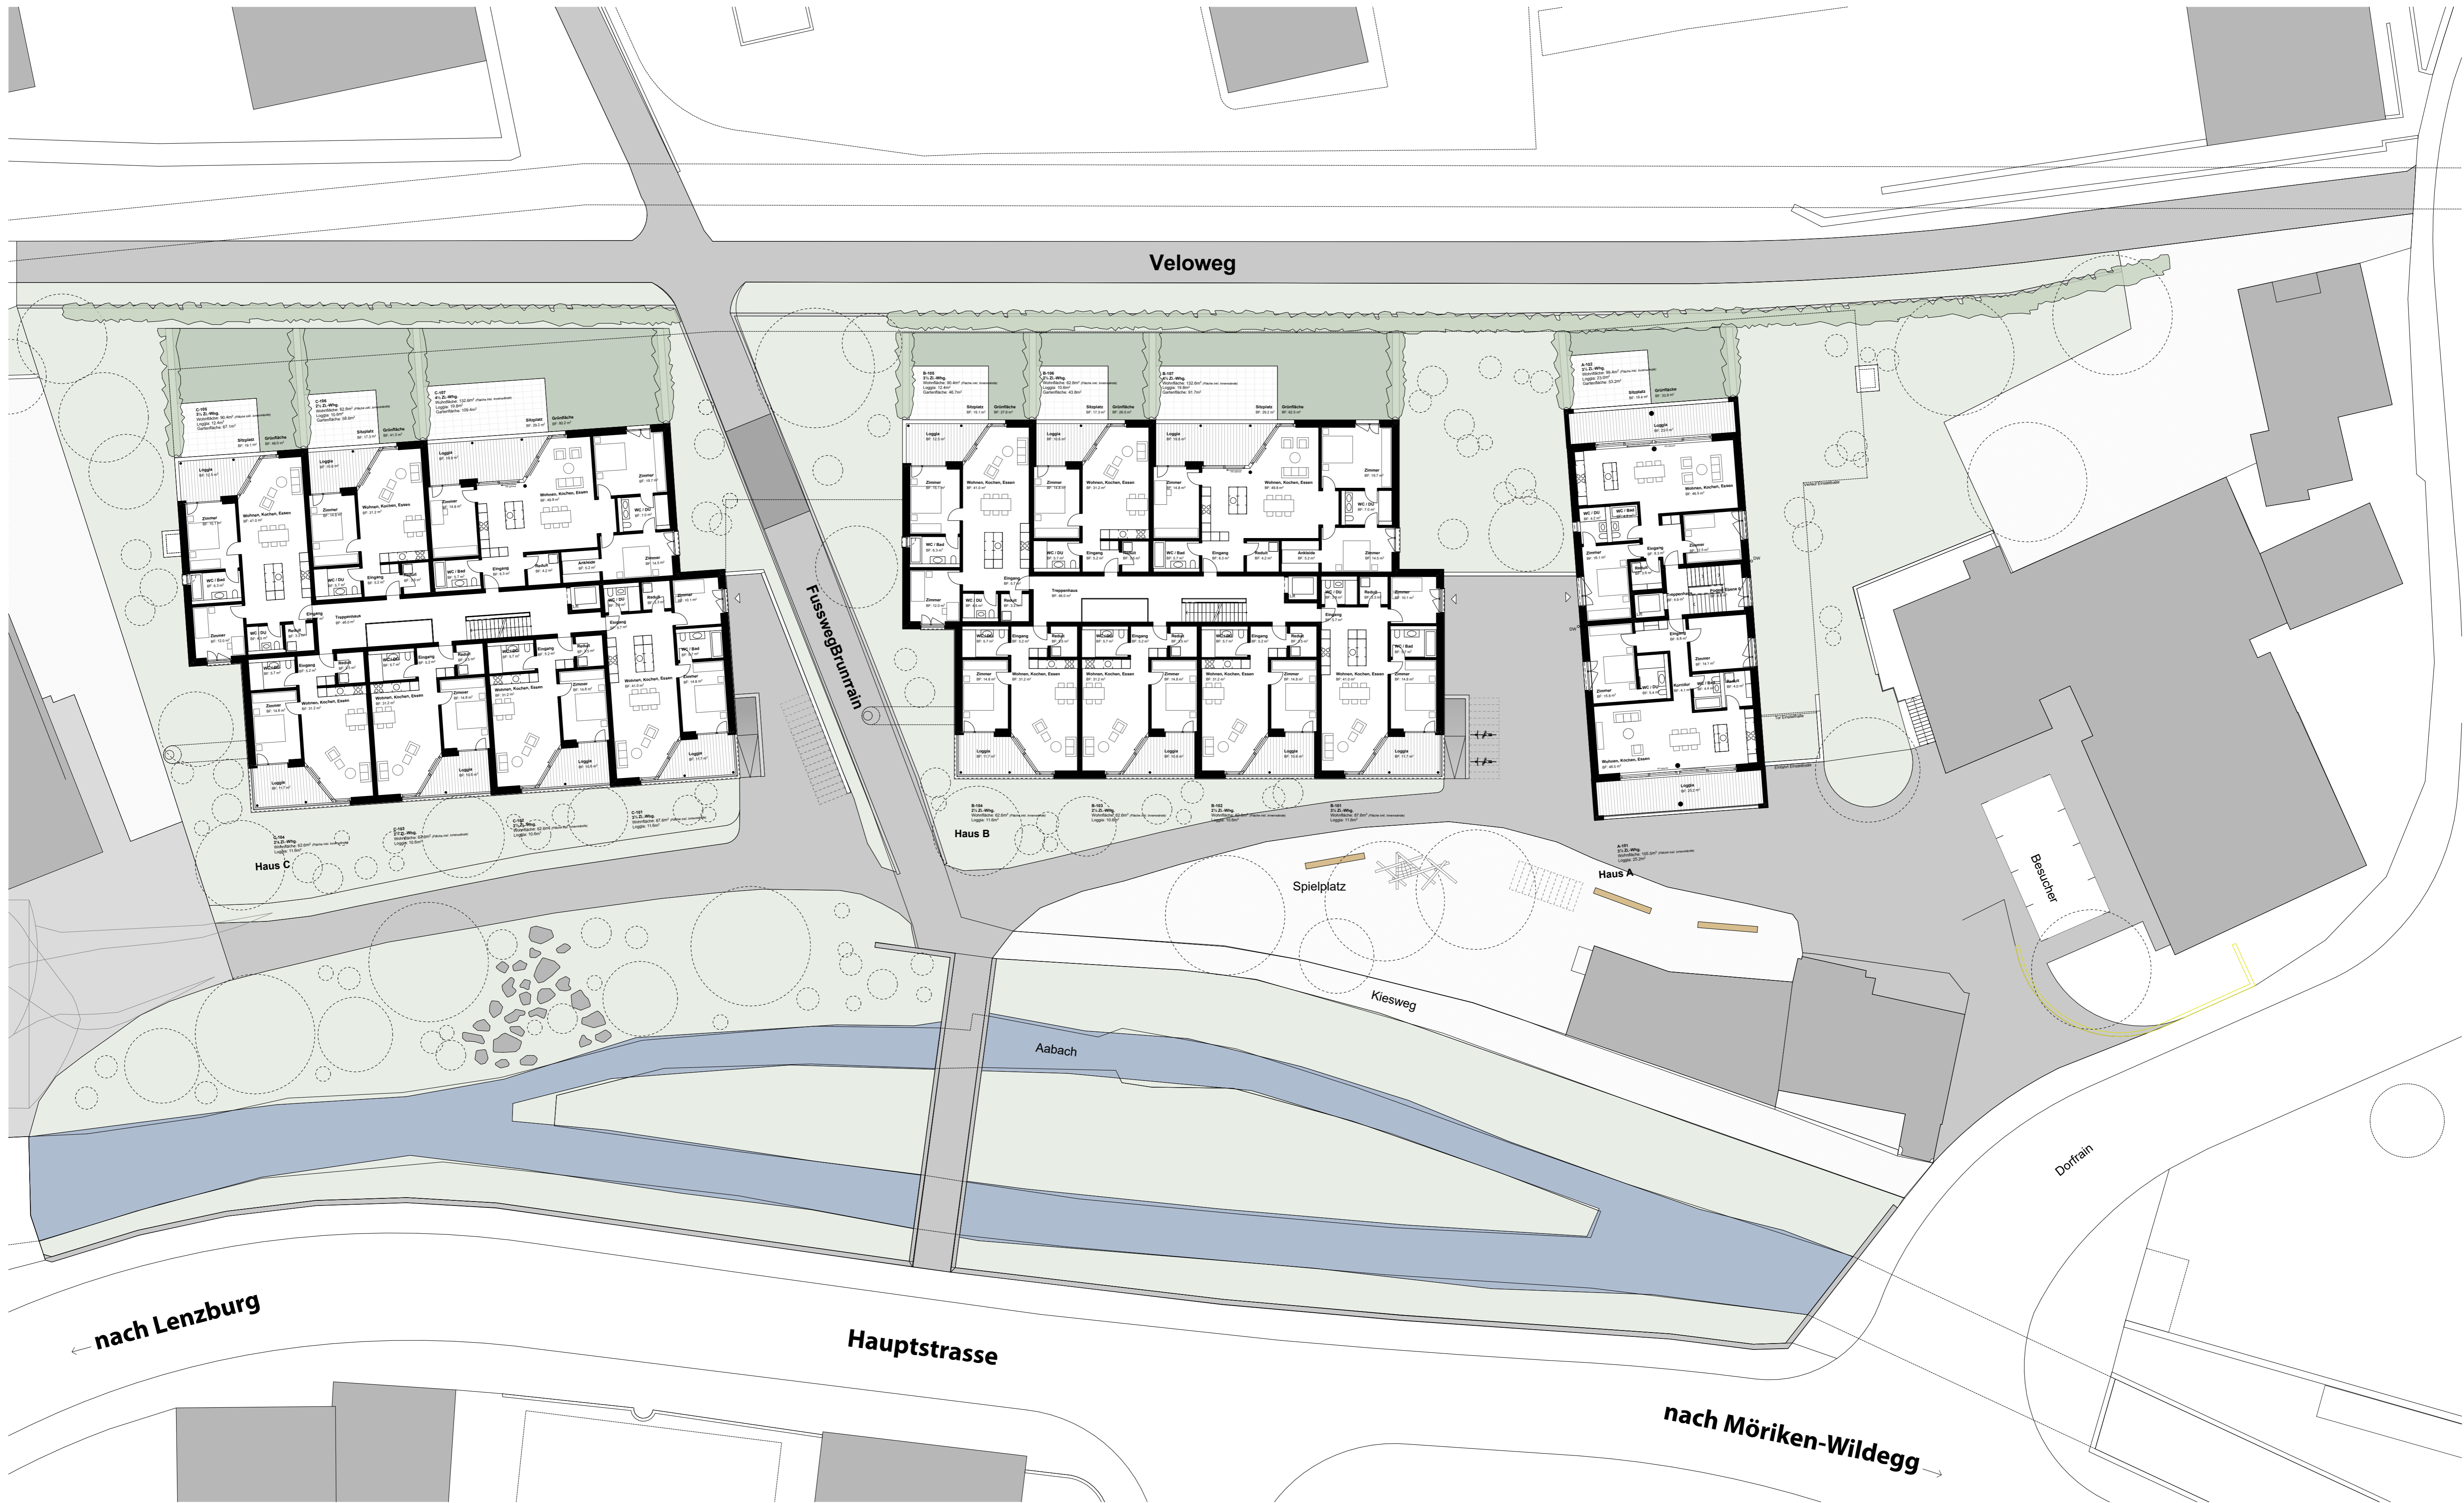

VERMARKTUNG 16.12.2021

G74 BP200 Grundriss Ebene 1

Objekt: G74 WÜB Brunnrain, Niederlenz
 Bauherr: J. Realini AG, Lenzburgerstrasse 2, 5702 Niederlenz
 Datum: tt.mm.jj/xx Zeichner: sc Format: 84/60 Massstab: 1:200
 Revision 1: Revision 2: Revision 3: Revision 4:
 Frei Architekten AG Bleichemattstrasse 43 5000 Aarau
 Telefon 062 834 90 50 Telefax 062 834 90 60 info@frei-architekten.ch www.frei-architekten.ch

