



VERMARKTUNG 07.12.2021

G74 BP100 Grundriss Ebene 0

Objekt: G74 W08 Brunnen, Niederlenz
 Bauherr: J. Reinalt AG, Lenzburgerstrasse 2, 5702 Niederlenz
 Datum: 11.01.2021 Zeichner: sc Format: 119/84 Massstab: 1:100
 Revision 1: Revision 2: Revision 3: Revision 4:
 Frei Architekten AG Bleichemattstrasse 43 5000 Aarau
 Telefon 062 834 90 50 Telefax 062 834 90 60 info@frei-architekten.ch www.frei-architekten.ch

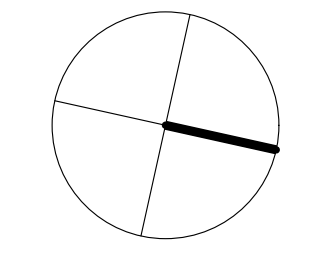

© 2021 Frei Architekten AG. Alle Rechte vorbehalten. G74 BP100 Grundriss Ebene 0

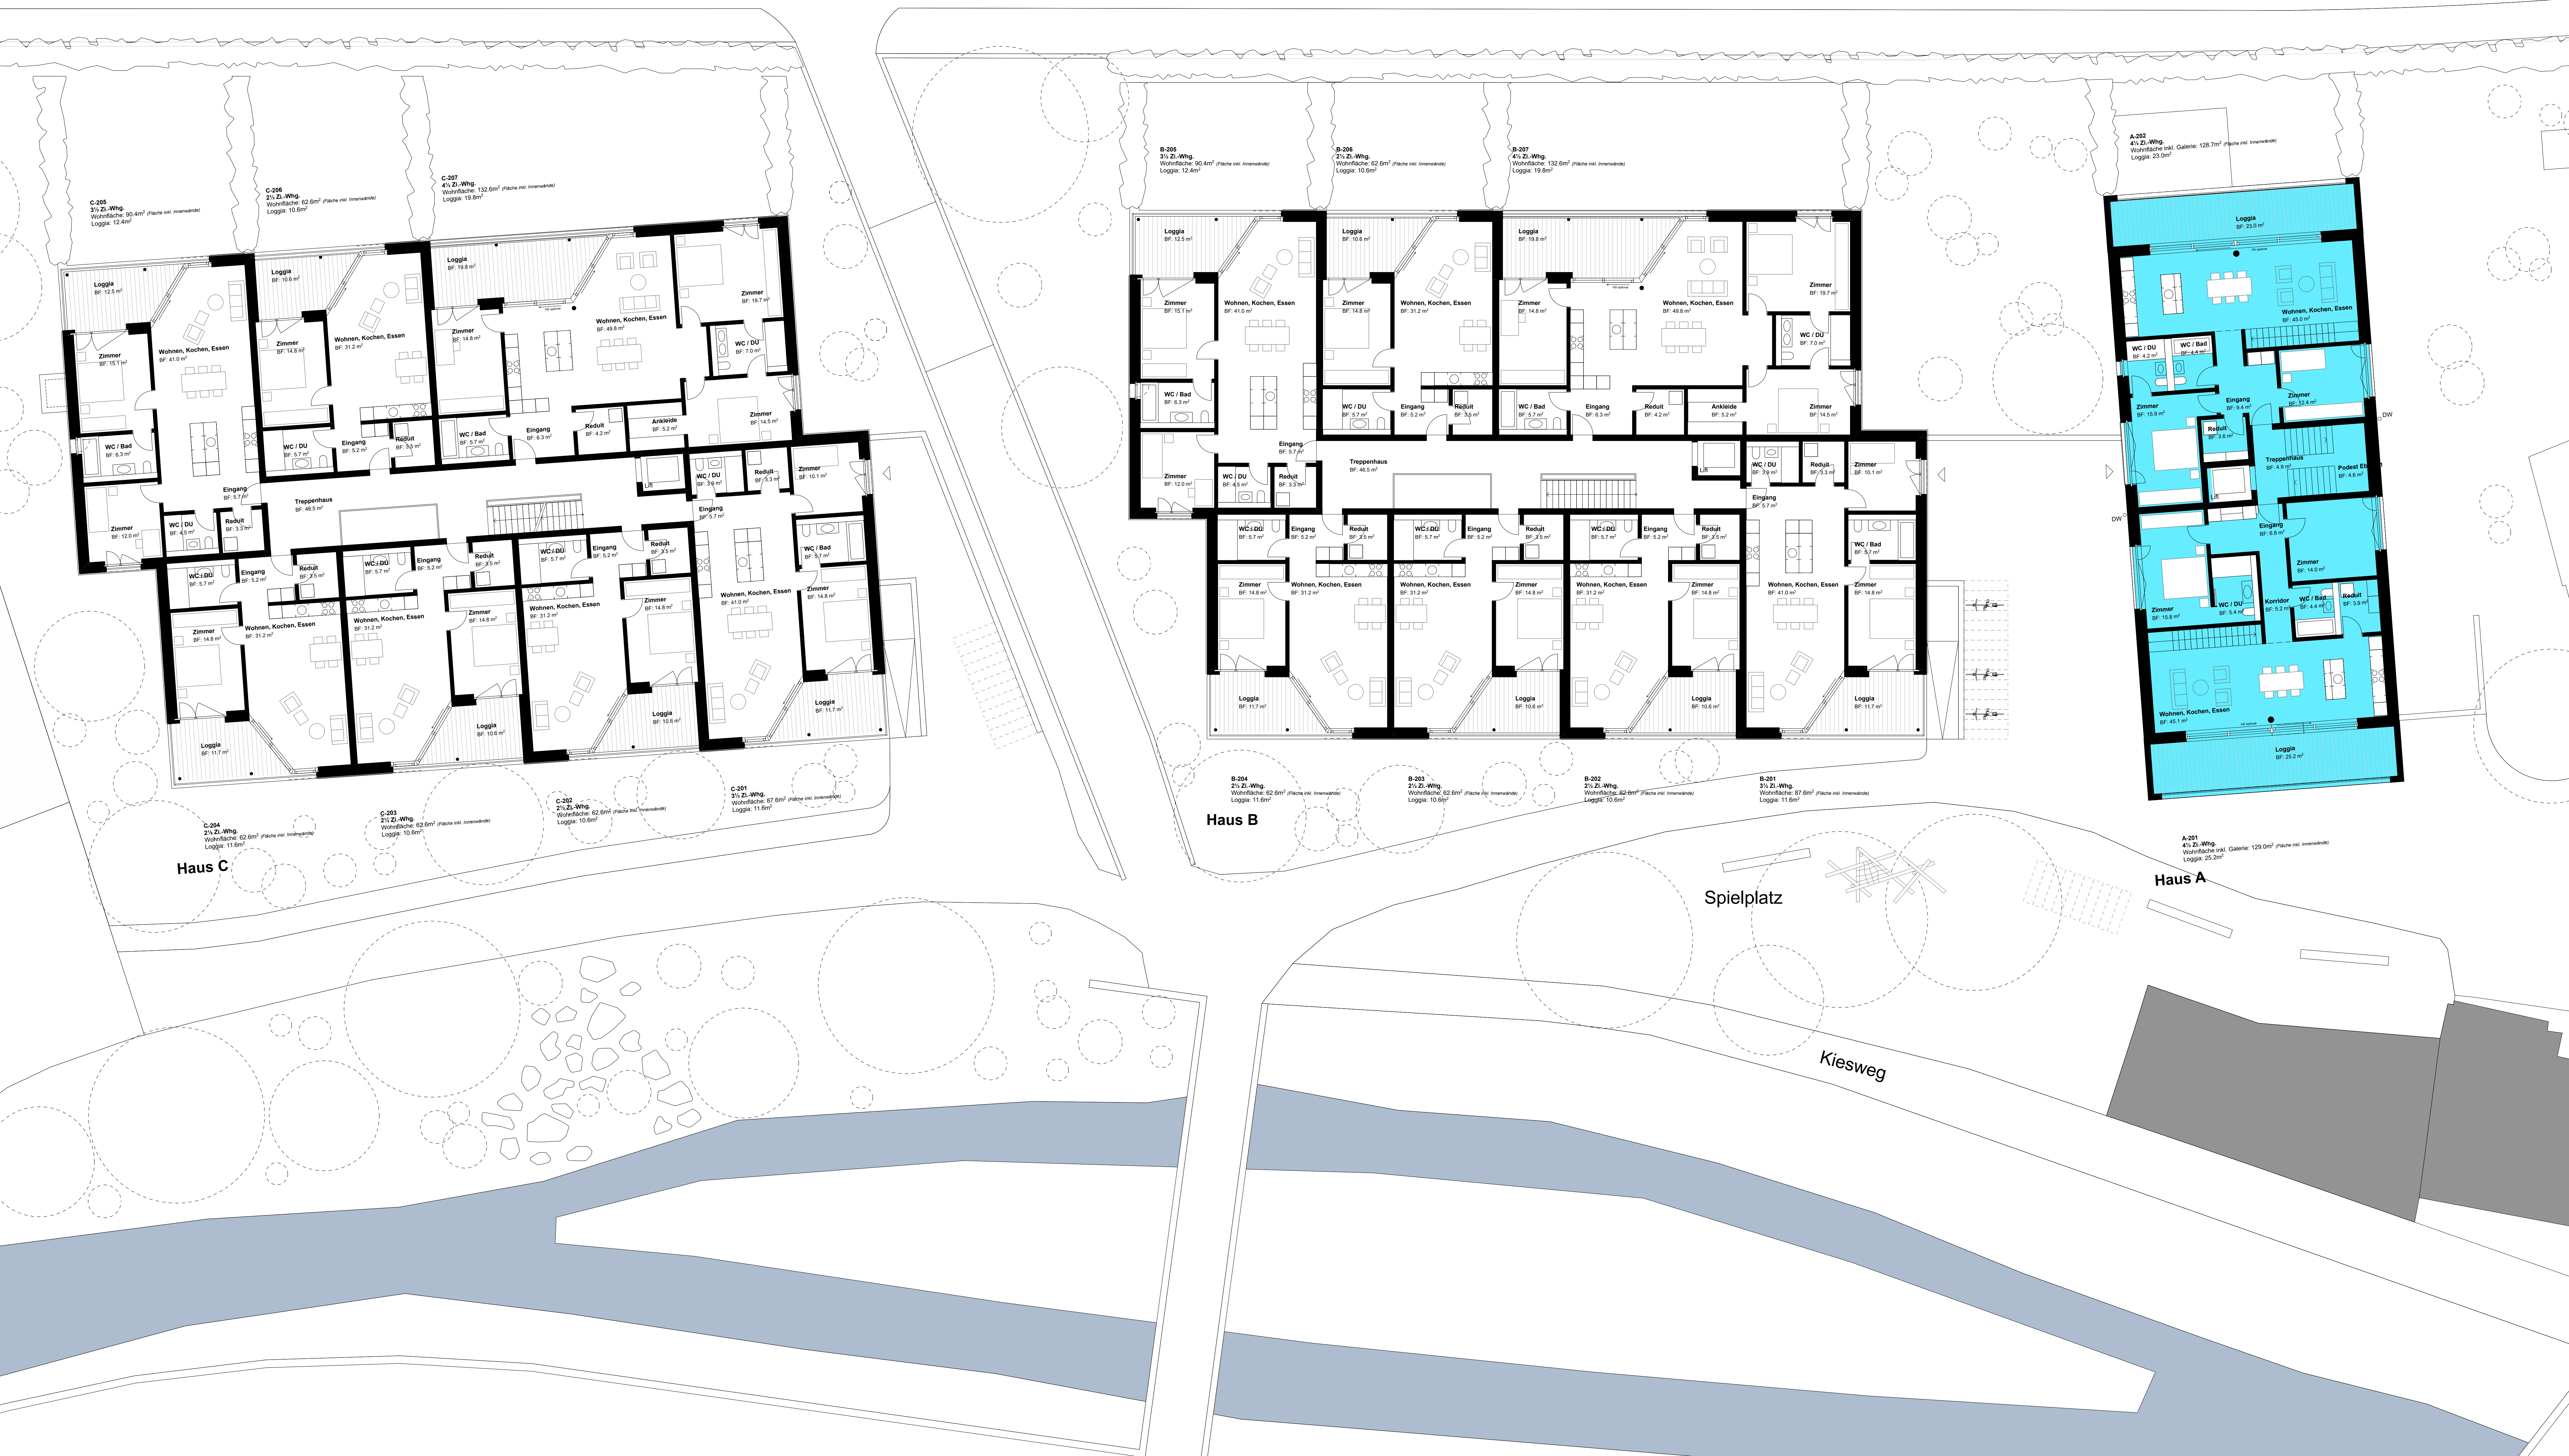

C-205
3 1/2 Z.-Whg.
Wohnfläche: 90.4m² (Fläche inkl. Innenveranda)
Loggia: 12.4m²

C-206
2 1/2 Z.-Whg.
Wohnfläche: 62.6m² (Fläche inkl. Innenveranda)
Loggia: 10.6m²

C-207
4 1/2 Z.-Whg.
Wohnfläche: 132.0m² (Fläche inkl. Innenveranda)
Loggia: 19.8m²

B-208
3 1/2 Z.-Whg.
Wohnfläche: 102.6m² (Fläche inkl. Innenveranda)
Loggia: 12.4m²

B-209
2 1/2 Z.-Whg.
Wohnfläche: 62.6m² (Fläche inkl. Innenveranda)
Loggia: 10.6m²

B-207
4 1/2 Z.-Whg.
Wohnfläche: 132.0m² (Fläche inkl. Innenveranda)
Loggia: 19.8m²

A-202
4 1/2 Z.-Whg.
Wohnfläche inkl. Galerie: 128.7m² (Fläche inkl. Innenveranda)
Loggia: 23.0m²

C-204
2 1/2 Z.-Whg.
Wohnfläche: 62.6m² (Fläche inkl. Innenveranda)
Loggia: 10.6m²

C-203
2 1/2 Z.-Whg.
Wohnfläche: 62.6m² (Fläche inkl. Innenveranda)
Loggia: 10.6m²

C-202
2 1/2 Z.-Whg.
Wohnfläche: 62.6m² (Fläche inkl. Innenveranda)
Loggia: 10.6m²

C-201
3 1/2 Z.-Whg.
Wohnfläche: 87.6m² (Fläche inkl. Innenveranda)
Loggia: 11.6m²

B-204
2 1/2 Z.-Whg.
Wohnfläche: 62.6m² (Fläche inkl. Innenveranda)
Loggia: 11.6m²

B-203
2 1/2 Z.-Whg.
Wohnfläche: 62.6m² (Fläche inkl. Innenveranda)
Loggia: 10.6m²

B-202
2 1/2 Z.-Whg.
Wohnfläche: 62.6m² (Fläche inkl. Innenveranda)
Loggia: 10.6m²

B-201
3 1/2 Z.-Whg.
Wohnfläche: 87.6m² (Fläche inkl. Innenveranda)
Loggia: 11.6m²

A-201
4 1/2 Z.-Whg.
Wohnfläche inkl. Galerie: 129.0m² (Fläche inkl. Innenveranda)
Loggia: 25.2m²

Haus C

Haus B

Haus A


Spielplatz


Kiesweg

VERMARKTUNG 07.12.2021

G74 BP100 Grundriss Ebene 2

Objekt: G74 W0B Brunnen, Niederlenz
 Bauherr: J. Reinaldi AG, Lenzburgerstrasse 2, 5702 Niederlenz
 Datum: tt.mm.jj/xx Zeichner: sc Format: 119/84 Massstab: 1:100
 Revision 1: tt.mm.jj/xx Revision 2: Revision 3: Revision 4:
 Frei Architekten AG Bleichemattstrasse 43 5000 Aarau
 Telefon 062 834 90 50 Telefax 062 834 90 60 info@frei-architekten.ch www.frei-architekten.ch

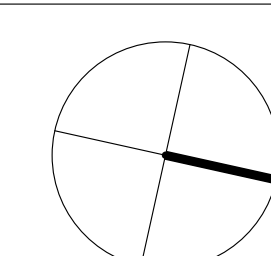


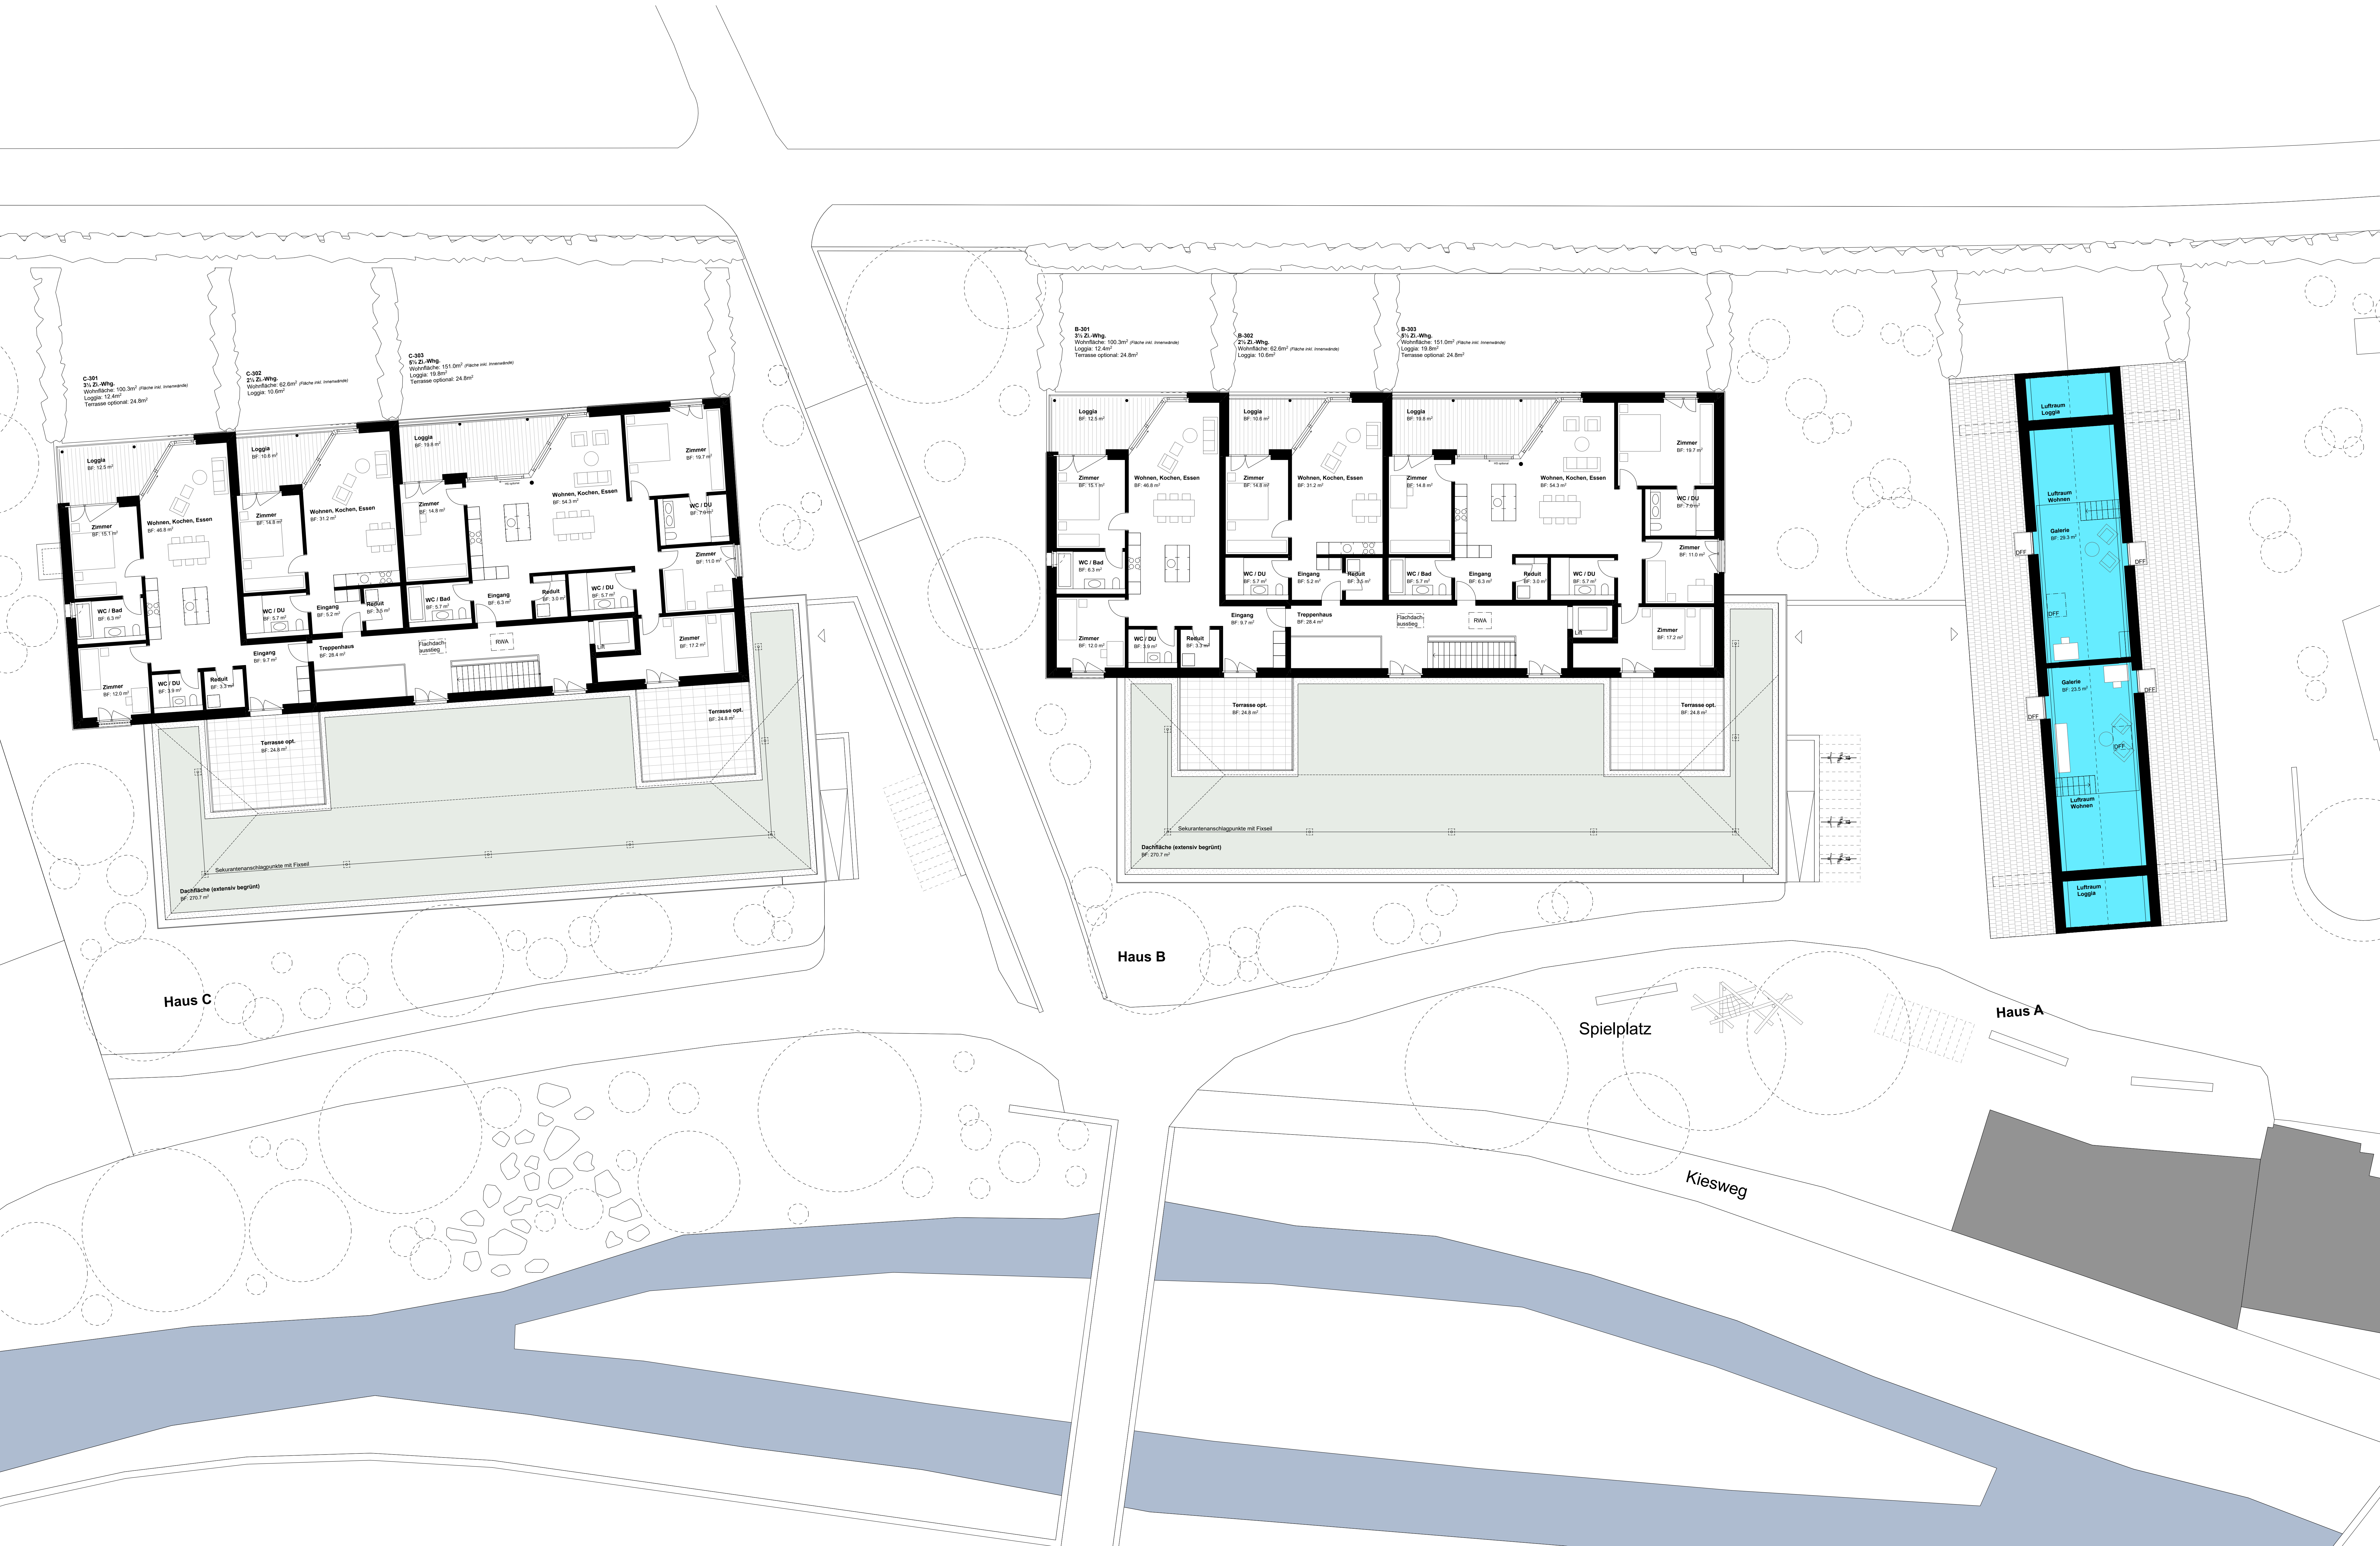


VERMARKTUNG 07.12.2021

G74 BP100 Grundriss Ebene 3

Objekt: G74 WÜB Brunnen, Niederlenz
 Bauherr: J. Reali AG, Lenzburgerstrasse 2, 5702 Niederlenz
 Datum: 11.11.2021 Zeichner: sc Format: 119/84 Massstab: 1:100
 Revision 1: tl,mm,jj,xx Revision 2: Revision 3: Revision 4:
 Frei Architekten AG Bleichemattstrasse 43 5000 Aarau
 Telefon 062 834 90 50 Telefax 062 834 90 60 info@frei-architekten.ch www.frei-architekten.ch

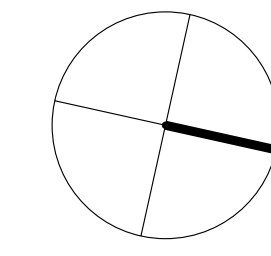


© 2021 Frei Architekten AG. Alle Rechte vorbehalten. G74 BP100 Grundriss Ebene 3 (Teil)

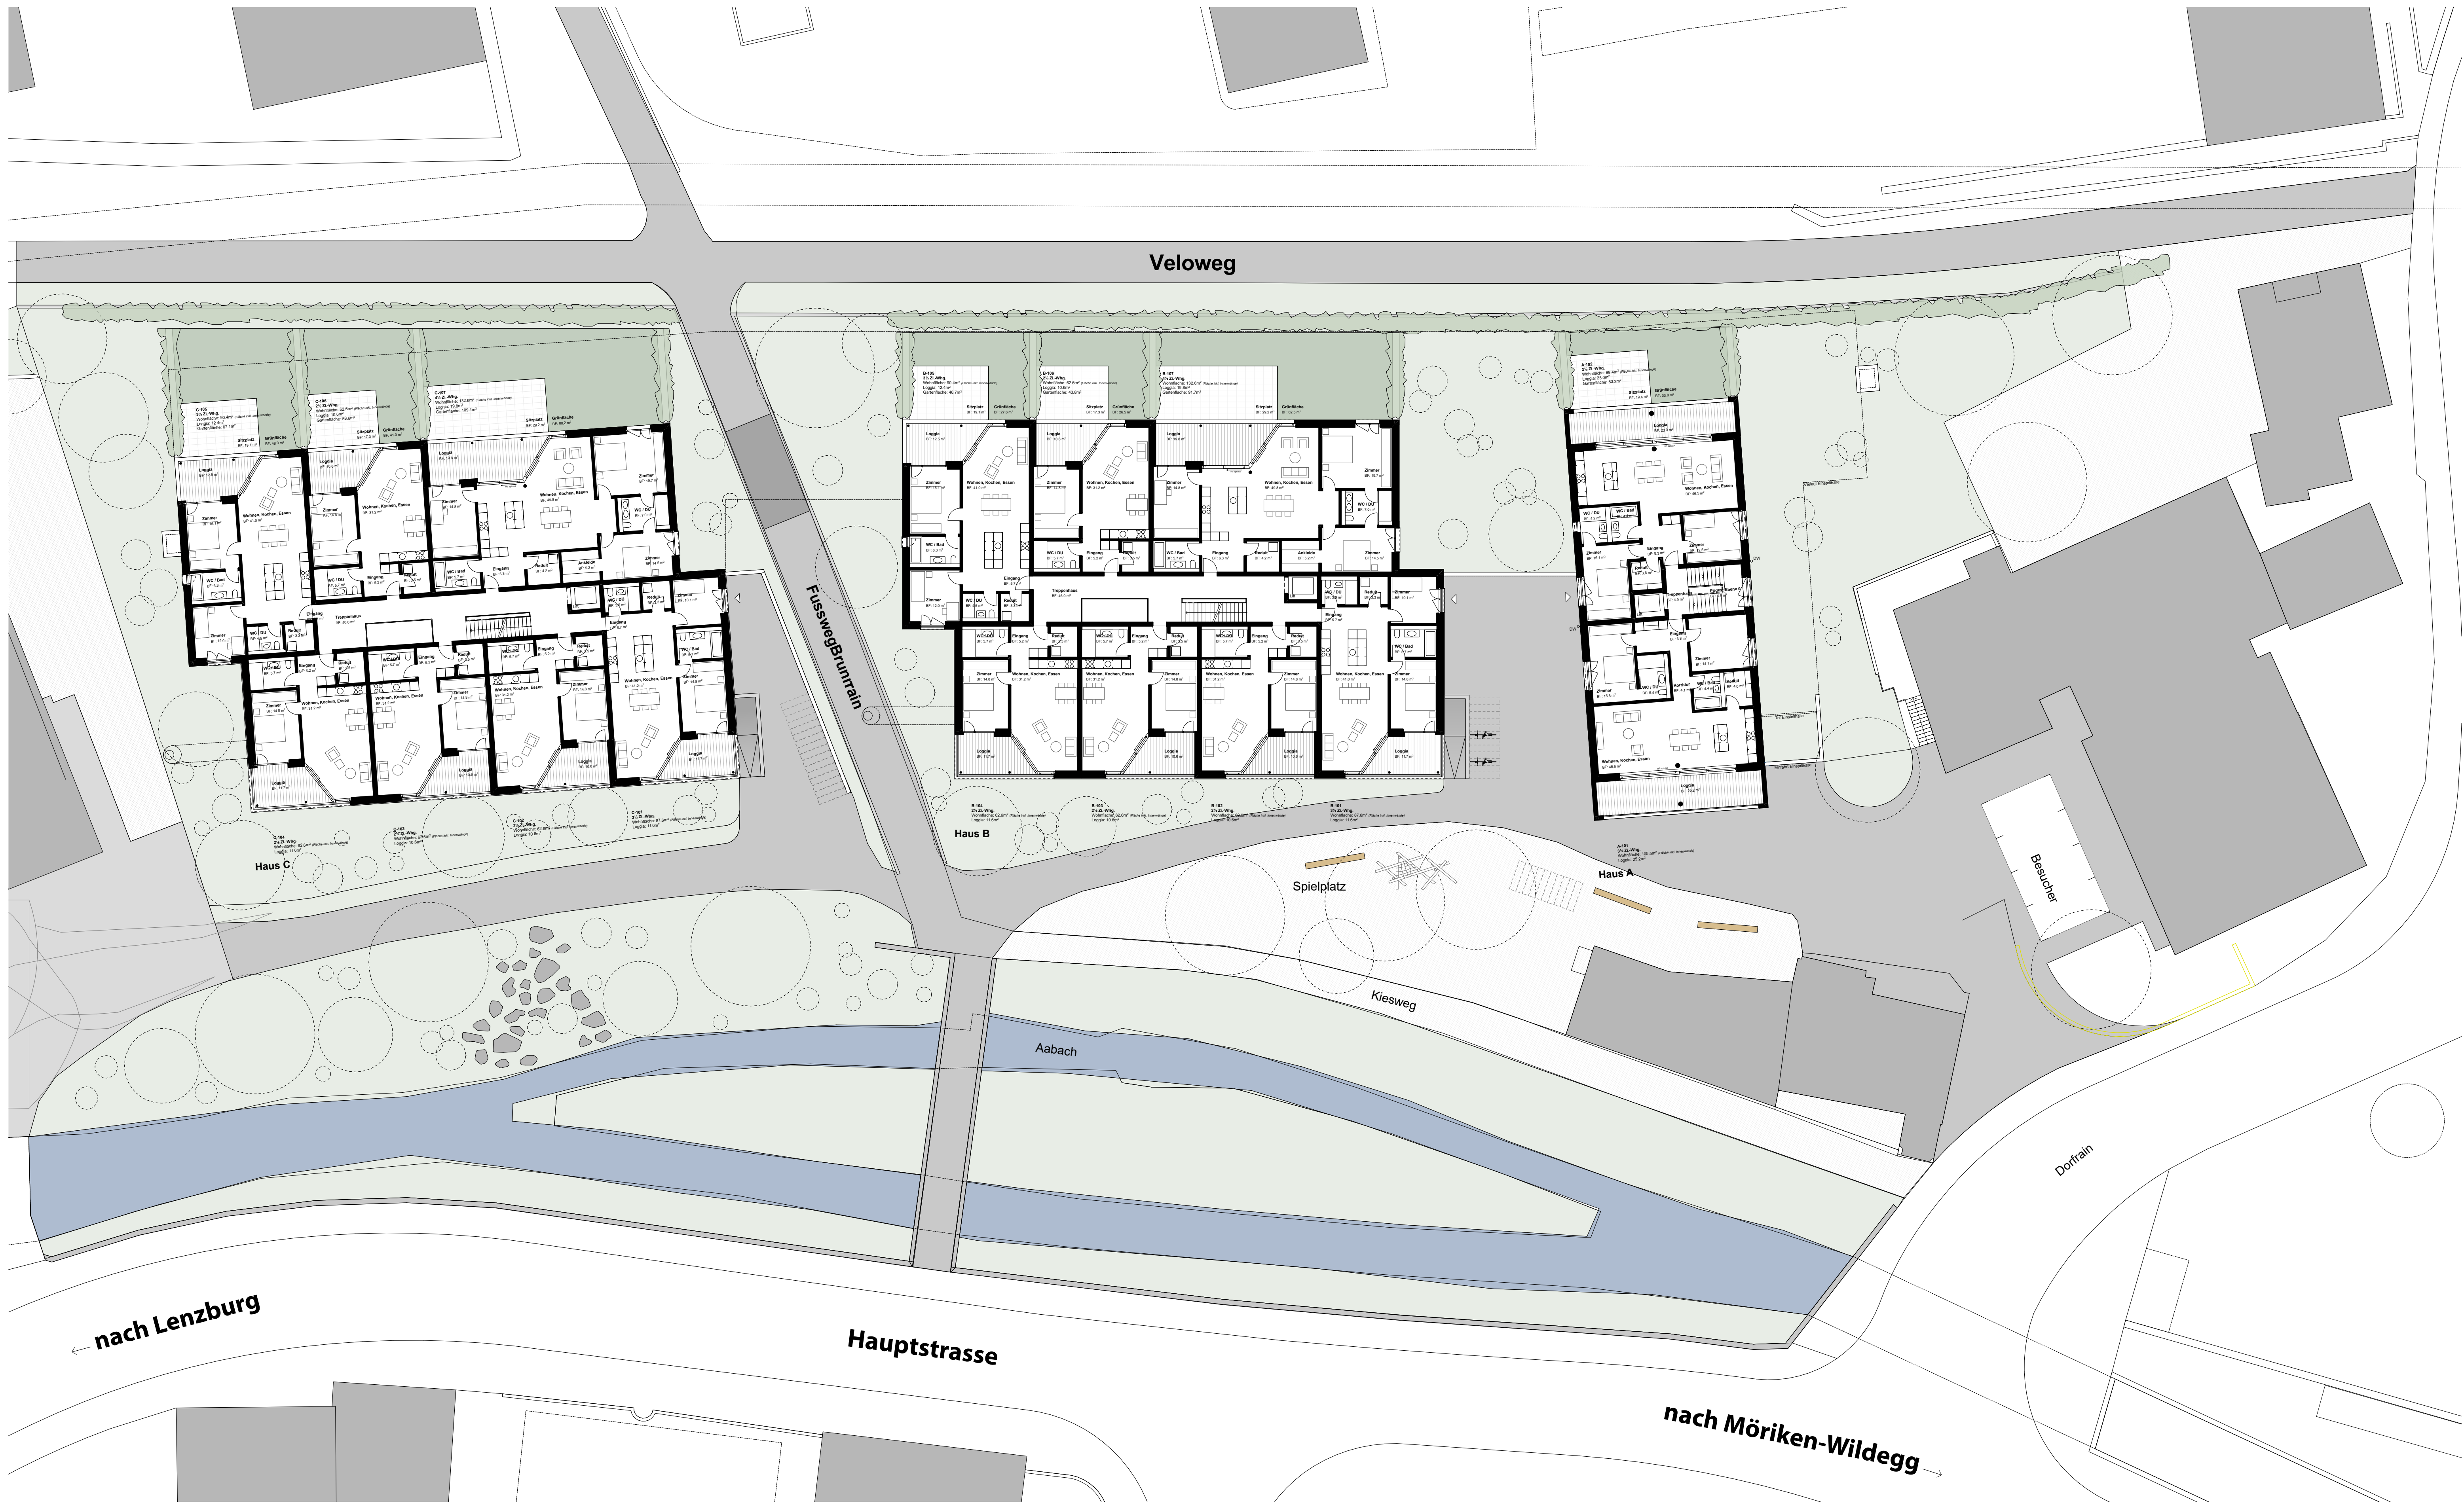

VERMARKTUNG 16.12.2021

G74 BP200 Grundriss Ebene 1

Objekt: G74 WÜB Brunnrain, Niederlenz
 Bauherr: J. Realini AG, Lenzburgerstrasse 2, 5702 Niederlenz
 Datum: tt.mm.jj/xx Zeichner: sc Format: 84/60 Massstab: 1:200
 Revision 1: Revision 2: Revision 3: Revision 4:
 Frei Architekten AG Bleichemattstrasse 43 5000 Aarau
 Telefon 062 834 90 50 Telefax 062 834 90 60 info@frei-architekten.ch www.frei-architekten.ch

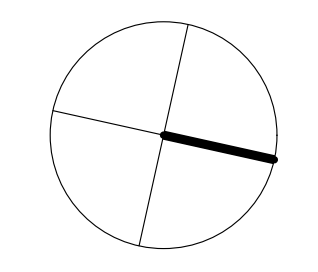

BIMcloud: VM-SRV20-FA - BIMcloud Basic for ARCHICAD 24/G74 AP Gesamtplan gedruckt am: 16.12.2021 G74 BP200 Grundriss Ebene 1.pdf/leg