


Veloweg

Fußweg

C-301
3 1/2 Zi.-Whg.
Wohnfläche: 100.3m² (Fläche inkl. Innenwände)
Loggia: 12.4m²
Terrasse optional: 24.8m²

C-302
2 1/2 Zi.-Whg.
Wohnfläche: 92.6m² (Fläche inkl. Innenwände)
Loggia: 10.6m²

C-303
5 1/2 Zi.-Whg.
Wohnfläche: 151.0m² (Fläche inkl. Innenwände)
Loggia: 19.8m²
Terrasse optional: 24.8m²

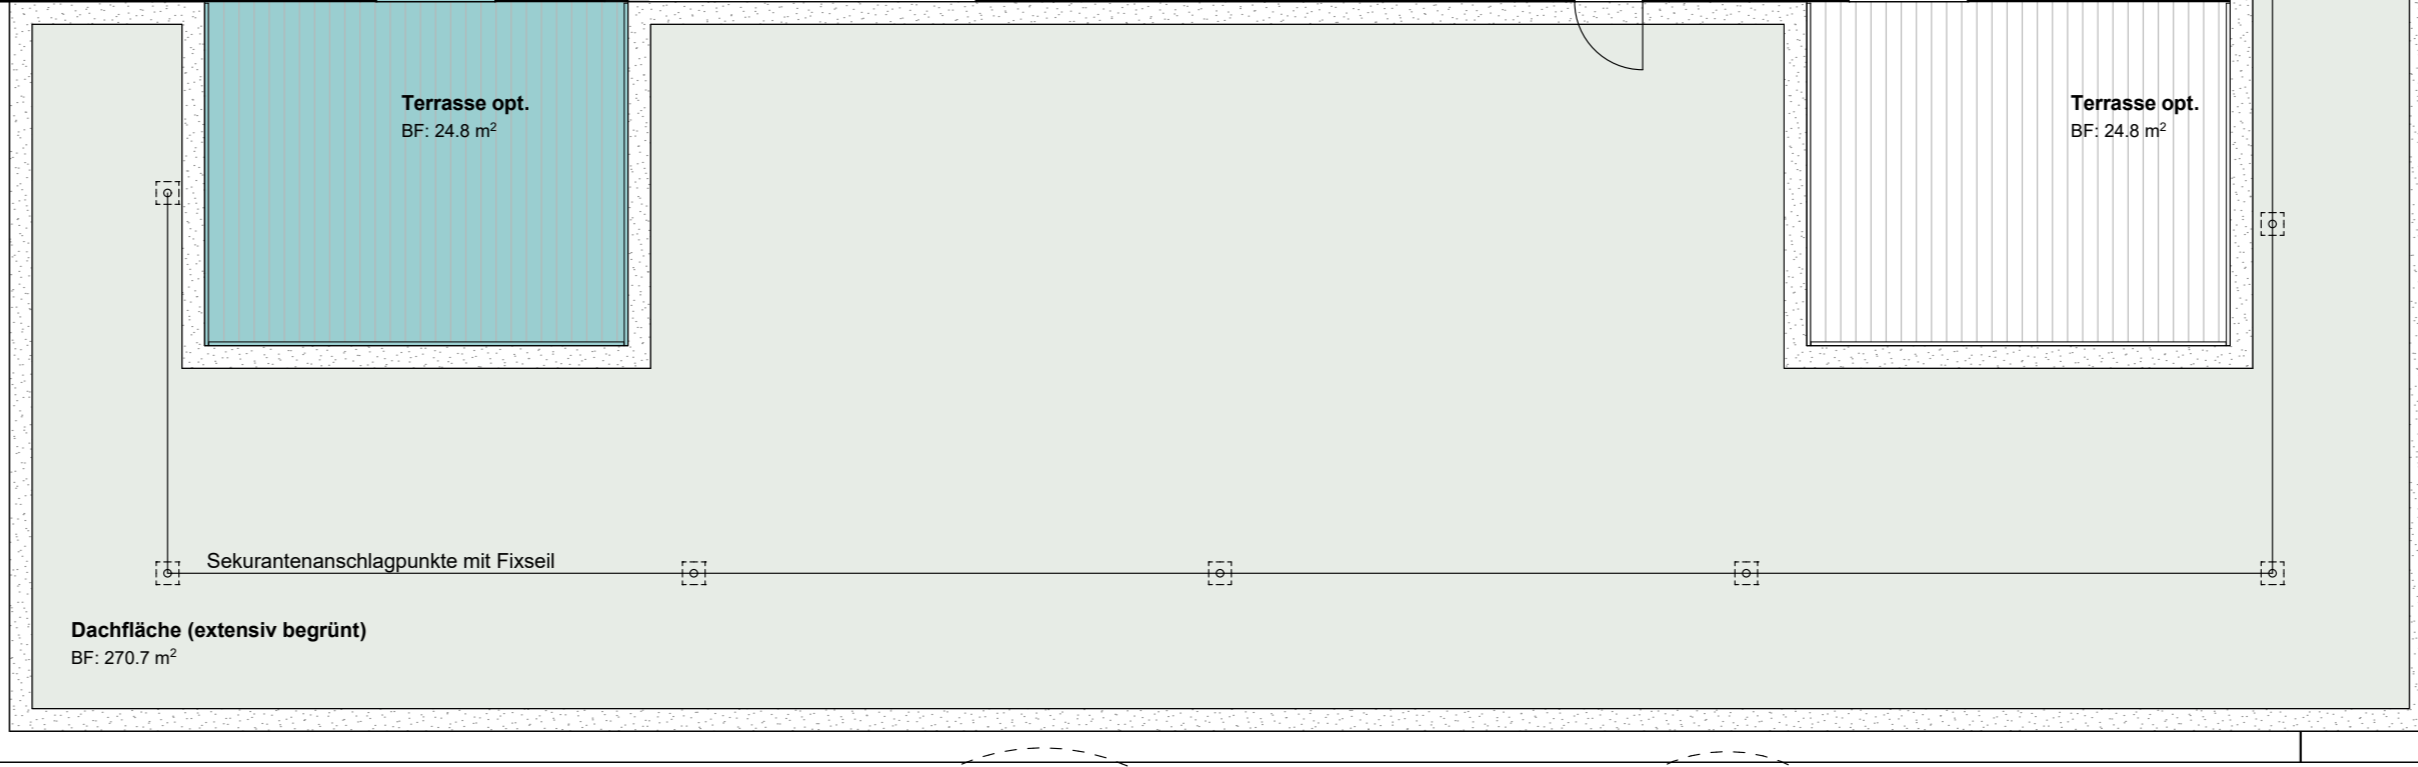

Haus C

Aabach